

NUMERO D'IDENTIFICATION DU DOCUMENT

N° AFFAIRE	PHASE	ORIGINE	TYPE DE DOC.	NUMERO D'ORDRE	INDICE	DATE
202-10	PRO	VR	PI	1-004-A	-	Sept. 2008
ETABLI PAR: BD		CONTROLE PAR: JCB		APPROUVE PAR: JCB		Ech: 1/600

ZONE D'HABITATION DE L'ESPLANADE

Travaux de réfection de revêtements de surface

PROJET 2009 - PÉRISCOPE I

A.S.E.R.E.

8, rue de Londres

 67 000 STRASBOURG

 Téléphone : 03.88.61.10.51

 Télécopieur : 03.88.61.10.51



NUMERO D'IDENTIFICATION DU DOCUMENT

N° AFFAIRE	PHASE	ORIGINE	TYPE DE DOC.	NUMERO D'ORDRE	INDEXE	DATE
202-10	PRO	VR	PI	1-004-B	-	Déc. 2007
ETABLI PAR: JFM		CONTROLE PAR: JCB		APPROUVE PAR: JCB		Ech: 1/600

ZONE D'HABITATION DE L'ESPLANADE
Travaux de réfection de revêtements de surface
PROJET 2009 Phase 2 - Centre Commercial - Rue Leicester



N° AFFAIRE	PHASE	ORIGINE	TYPE DE DOC.	NUMERO D'ORDRE	INDICE	DATE
202-10	PRO	VR	PI	1-004-E	-	Sept. 2008
ETABLI PAR: SD		CONTROLE PAR: JCB		APPROUVE PAR: JCB		Ech: 1/600

ZONE D'HABITATION DE L'ESPLANADE

Travaux de réfection de revêtements de surface

PROJET 2009 - Michel Ange - Tennis



NUMERO D'IDENTIFICATION DU DOCUMENT						
N° AFFAIRE	PHASE	ORIGINE	TYPE DE DOC.	NUMERO D'ORDRE	INDICE	DATE
202-10	PRO	VR	PI	1-004-I	-	Sept. 2008
ETABLI PAR:	SD	CONTROLE PAR:	JCB	APPROUVE PAR:	JCB	Ech: 1/600

ZONE D'HABITATION DE L'ESPLANADE


Travaux de réfection de revêtements de surface

PROJET 2009 - Rue d'Upsal



N° AFFAIRE	PHASE	ORIGINE	TYPE DE DOC.	NUMERO D'ORDRE	INDICE	DATE
Z02-10	PRO	VR	PI	1-004-J	-	Déc. 2007
ETABLI PAR:	JFM	CONTROLE PAR:	JCB	APPROUVE PAR:	JCB	Est: 1600

ZONE D'HABITATION DE L'ESPLANADE
Travaux de réfection de revêtements de surface
PROJET 2009 - IMMOBILIERE 3F

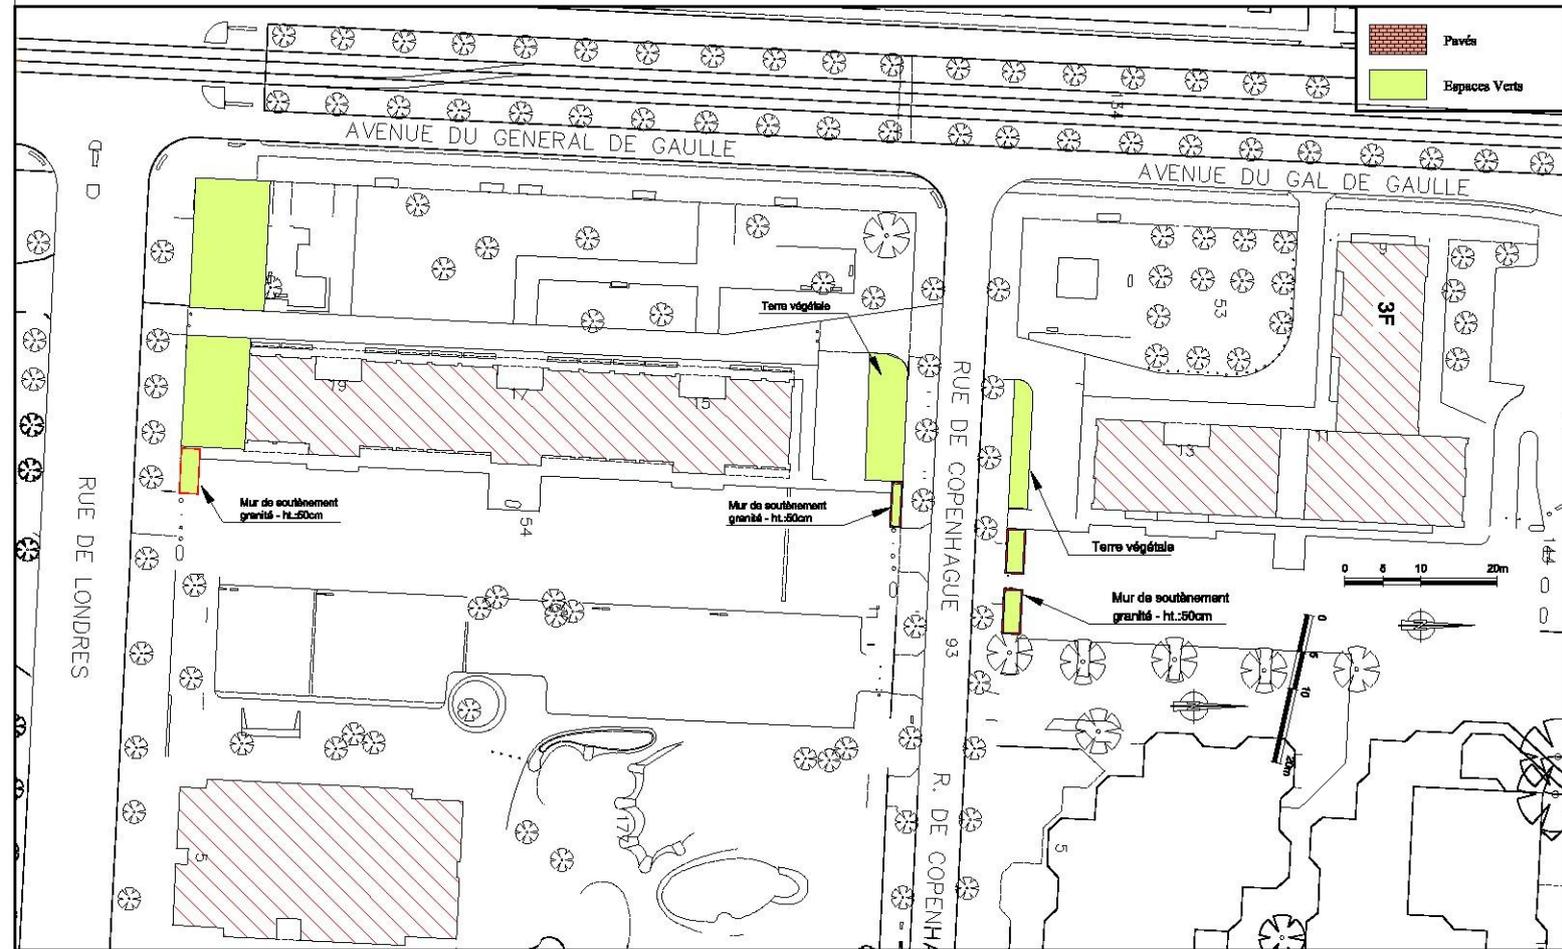

NUMERO D'IDENTIFICATION DU DOCUMENT

N° AFFAIRE	PHASE	ORIGINE	TYPE DE DOC.	NUMERO D'ORDRE	INDICE	DATE
202-10	PRO	VR	PI	1-004-L	-	Nov. 2008
ETABLI PAR:	SD	CONTROLE PAR:	JCB	APPROUVE PAR:	JCB	Ech: 1/600

ZONE D'HABITATION DE L'ESPLANADE

Travaux de réfection de revêtements de surface

PROJET 2009 - COLYSEE

A.S.E.R.E.

8, rue de Londres

 67 000 STRASBOURG

 Téléphone : 03.88.61.10.51

 Télécopieur : 03.88.61.10.51

 Pavés

RUE DE ROME

166

RUE DE ROME

AVENTIN

COLYSEE

STATION ESSO

HORIZON

39

168

169

170

71

109

48

RUE DE PALERME

