CONSTRUCTION D'UN PROGRAMME IMMOBILIER MIXTE

«Une pharmacie de nouvelle génération, de grande envergure
nantie d'un pôle médical à large spectre
et d'une résidence étudiante gérée et adaptée»

4 rue Tarade 67000 STRASBOURG

MAITRE D'OUVRAGE

édifipierre EP
FAIRE DE LA PIERRE VOTRE PREMIÈRE VALEUR

3 rue de Sarrelouis
67000 STRASBOURG
03 88 75 77 77
francis.meppiel@edifipierre.com

MAITRE D'OEUVRE

K+ ARCHITECTURE GLOBALE

79a rue de la plaine des bouchers
67100 STRASBOURG
03 88 75 99 20
contact@ketplus.fr

ESQUISSE

29/04/2025

Ce plan est la propriété de K&+ architecture globale. Il ne peut être modifié ou communiqué à des tiers sans notre autorisation écrite.

Ce plan est la propriété de K&+ architecture globale. Il ne peut être modifié ou communiqué à des tiers sans notre autorisation écrite.

K+ ARCHITECTURE GLOBALE

édifipierre

CONSTRUCTION D'UN PROGRAMME IMMOBILIER MIXTE

4 rue Tarade 67000 STRASBOURG

PLAN DE MASSE A L'ECHELLE DU QUARTIER

INDICE

ECHELLE :

DATE : 29/04/2025

ESQ

02

Ce plan est la propriété de K&+ architecture globale. Il ne peut être modifié ou communiqué à des tiers sans notre autorisation écrite.

K+ ARCHITECTURE GLOBALE | édifipierre

CONSTRUCTION D'UN PROGRAMME IMMOBILIER MIXTE

4 rue Tarade 67000 STRASBOURG

PLAN RDC

INDICE

ECHELLE : 1:250

DATE : 29/04/2025

ESQ

03

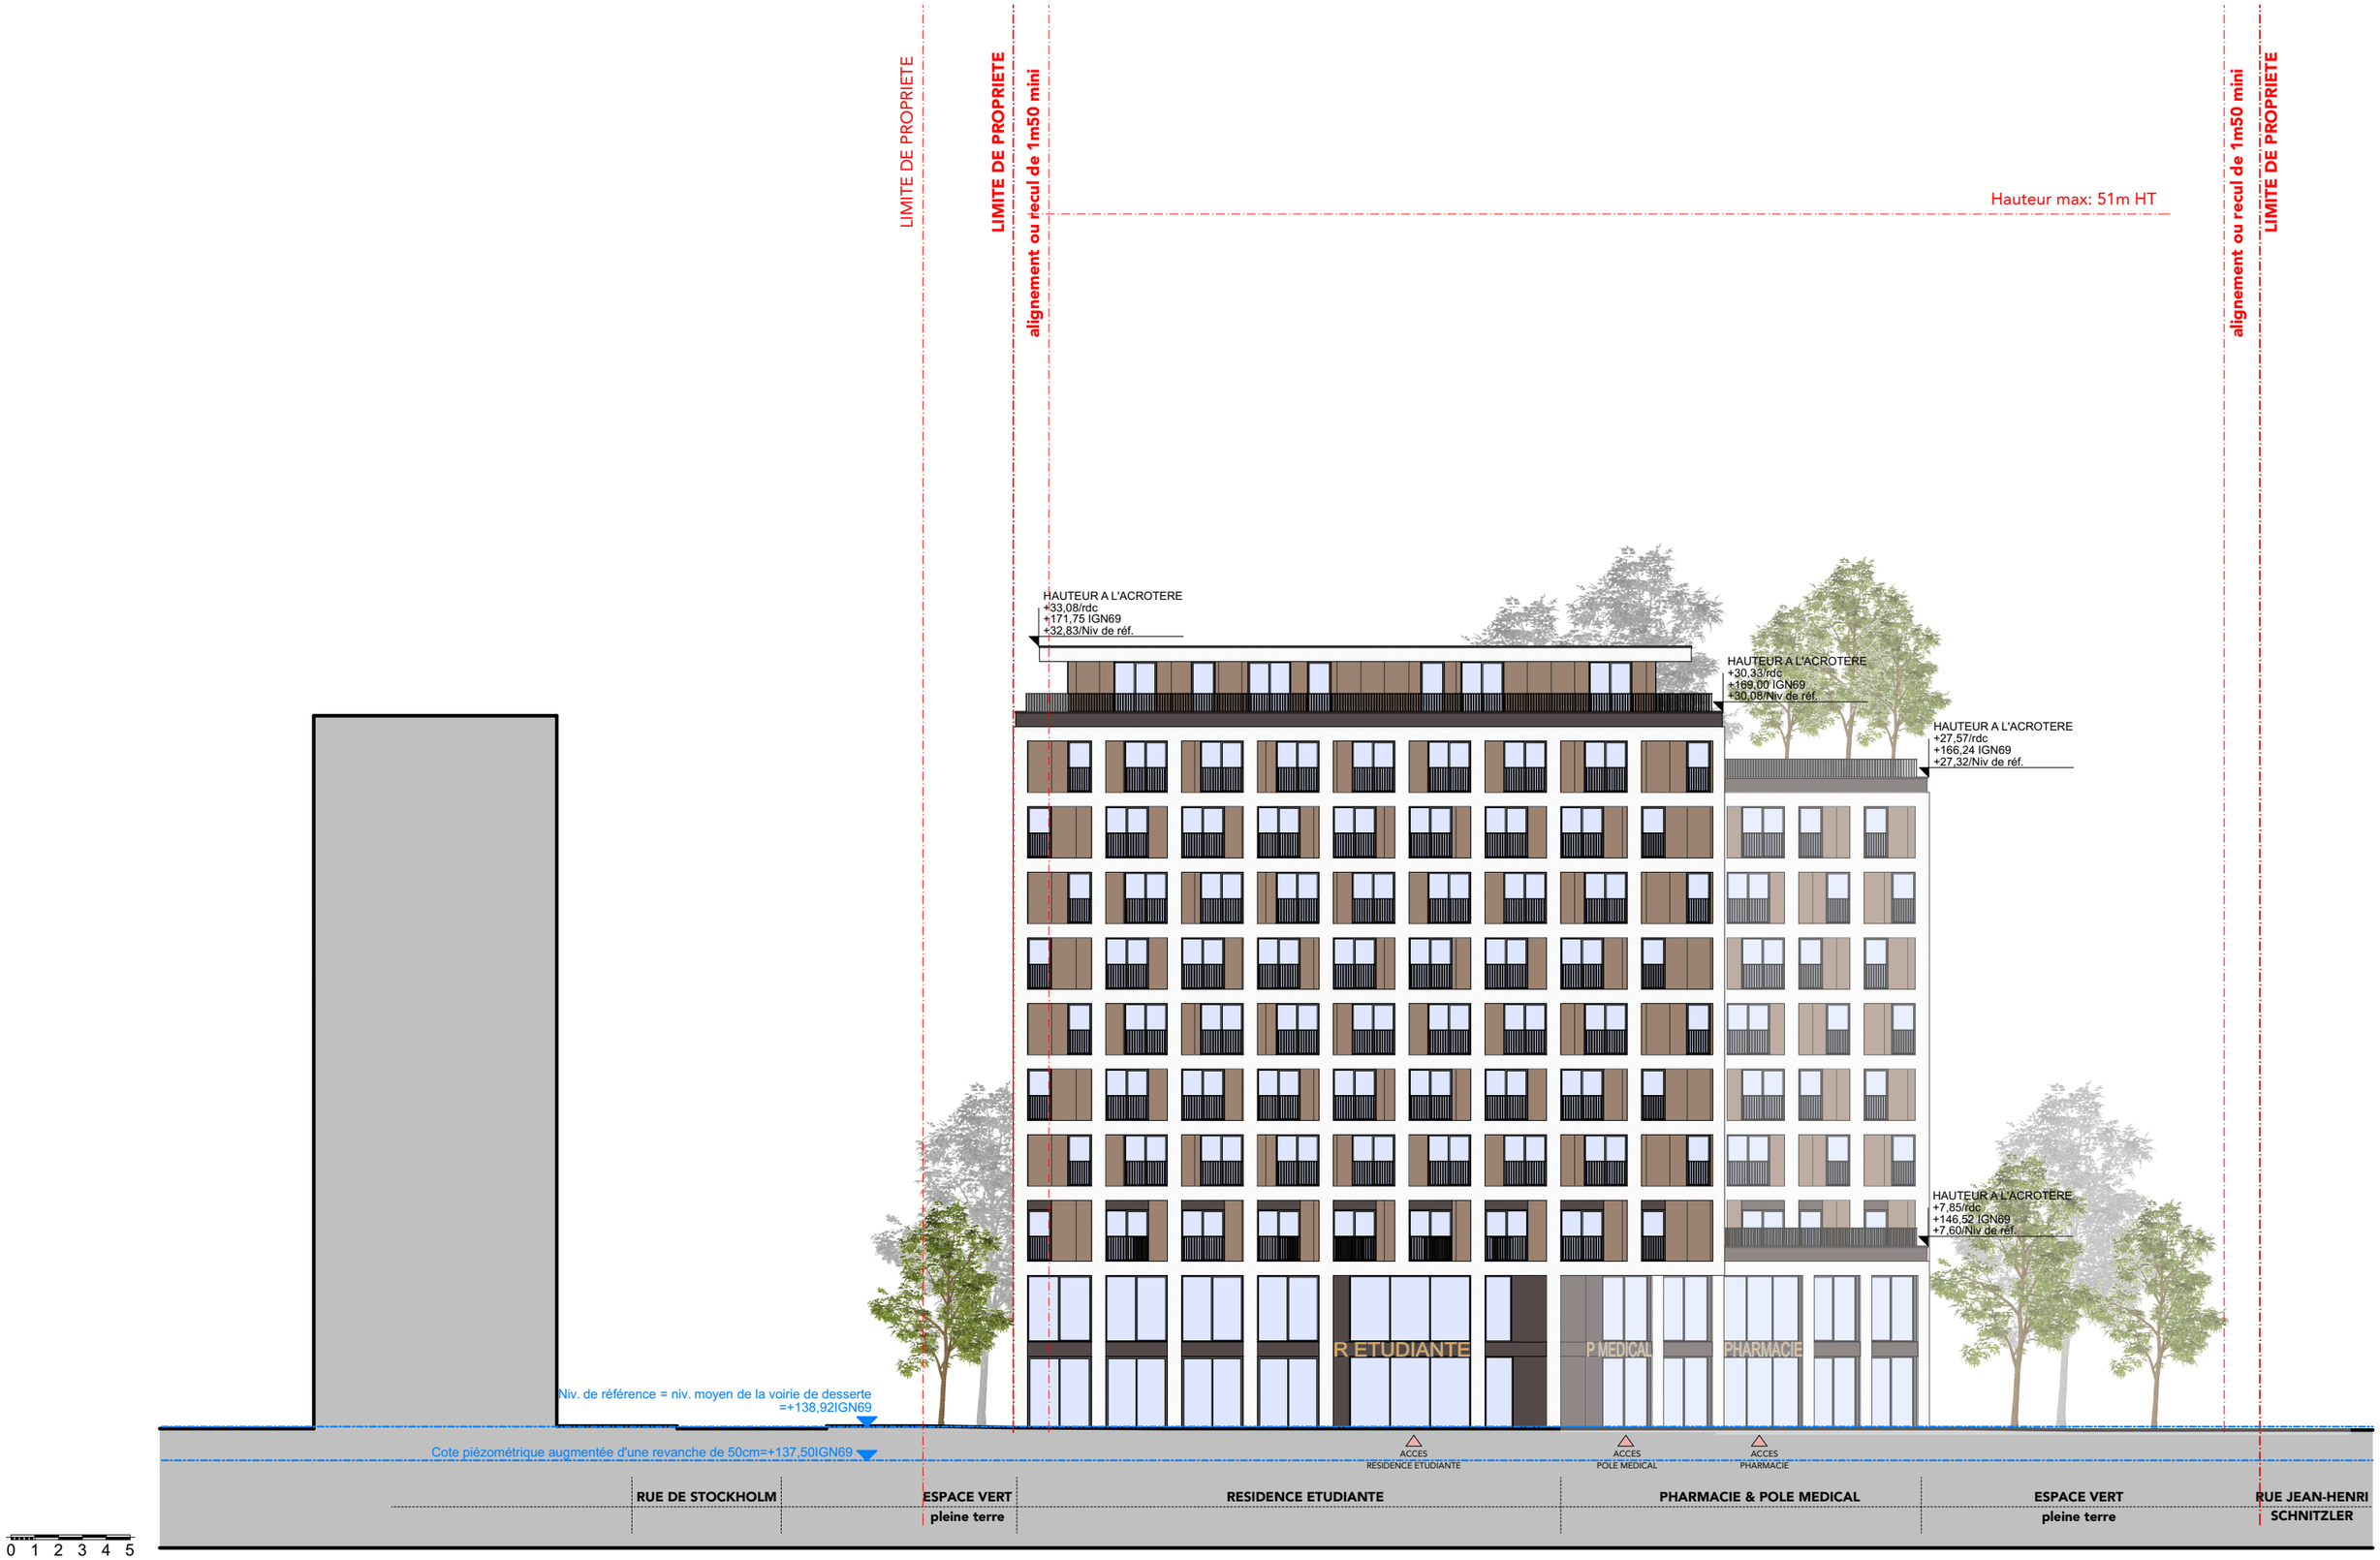

Ce plan est la propriété de K&+ architecture globale. Il ne peut être modifié ou communiqué à des tiers sans notre autorisation écrite.

K+ ARCHITECTURE GLOBALE | édifipierre

CONSTRUCTION D'UN PROGRAMME IMMOBILIER MIXTE

4 rue Tarade 67000 STRASBOURG

FACADE EST

INDICE

ECHELLE : 1:250

DATE : 29/04/2025

ESQ

04

Ce plan est la propriété de K&+ architecture globale. Il ne peut être modifié ou communiqué à des tiers sans notre autorisation écrite.

K+ ARCHITECTURE GLOBALE | édifipierre

CONSTRUCTION D'UN PROGRAMME IMMOBILIER MIXTE

4 rue Tarade 67000 STRASBOURG

VUE DEPUIS LA RUE TARADE

INDICE

ECHELLE :

DATE : 29/04/2025

PC 05

Ce plan est la propriété de K&+ architecture globale. Il ne peut être modifié ou communiqué à des tiers sans notre autorisation écrite.