

ASSOCIATION SYNDICALE DE L'ENSEMBLE RESIDENTIEL DE L'ESPLANADE

A.S.E.R.E.

11, rue de Boston
67 000 STRASBOURG
Téléphone : 03.88.61.10.51
Télécopieur : 03.88.61.10.51

ZONE D'HABITATION DE L'ESPLANADE Travaux de réfection de revêtements de surface TRANCHE 2011



4 rue de Vienne - Schiltigheim
BP70008 - 67013 Strasbourg cedex
téléphone : 03.88.33.60.20
télécopie : 03.88.62.42.92
email : info@serue.fr
site internet : http://www.serue.fr

APS

TRAVAUX DE VRD - 2011

INDICE	DATE	DESIGNATIONS DES INDICES	FICHES DE MODIFICATIONS
A	06.01.2011	Création du document	
B	-	-	
C	-	-	
D	-	-	
E	-	-	

	NUMERO D'IDENTIFICATION DU DOCUMENT			Date : Janvier 2011	Fichier: APS 2011		
	N° Affaire	Phase	-	Origine	Type de doc.	Numéro d'ordre	Indice
	202-10	APS		VRD	PL	-	A
				Etabli par : SAA	Approuvé par : HMO		




4 rue de Vienne - Schiltigheim
 BP70008 - 67013 Strasbourg cedex
 téléphone : 03.88.33.60.20
 télécopie : 03.88.62.42.92
 email : info@serue.fr
 site internet : http://www.serue.fr

ZONE D'HABITATION DE L'ESPLANADE
PROJET 2011 - RUE D'UPSAL - parking au 18 rue d'Upsal

A.S.E.R.E.
 11, rue de Boston
 67 000 STRASBOURG
 Téléphone : 03.88.61.10.51
 Télécopieur : 03.88.61.10.51

A11 - 1

-  Pavés
-  Espaces Verts
-  Chaussée stationnement
-  Trottoir
-  Bordure
-  Rang pavés

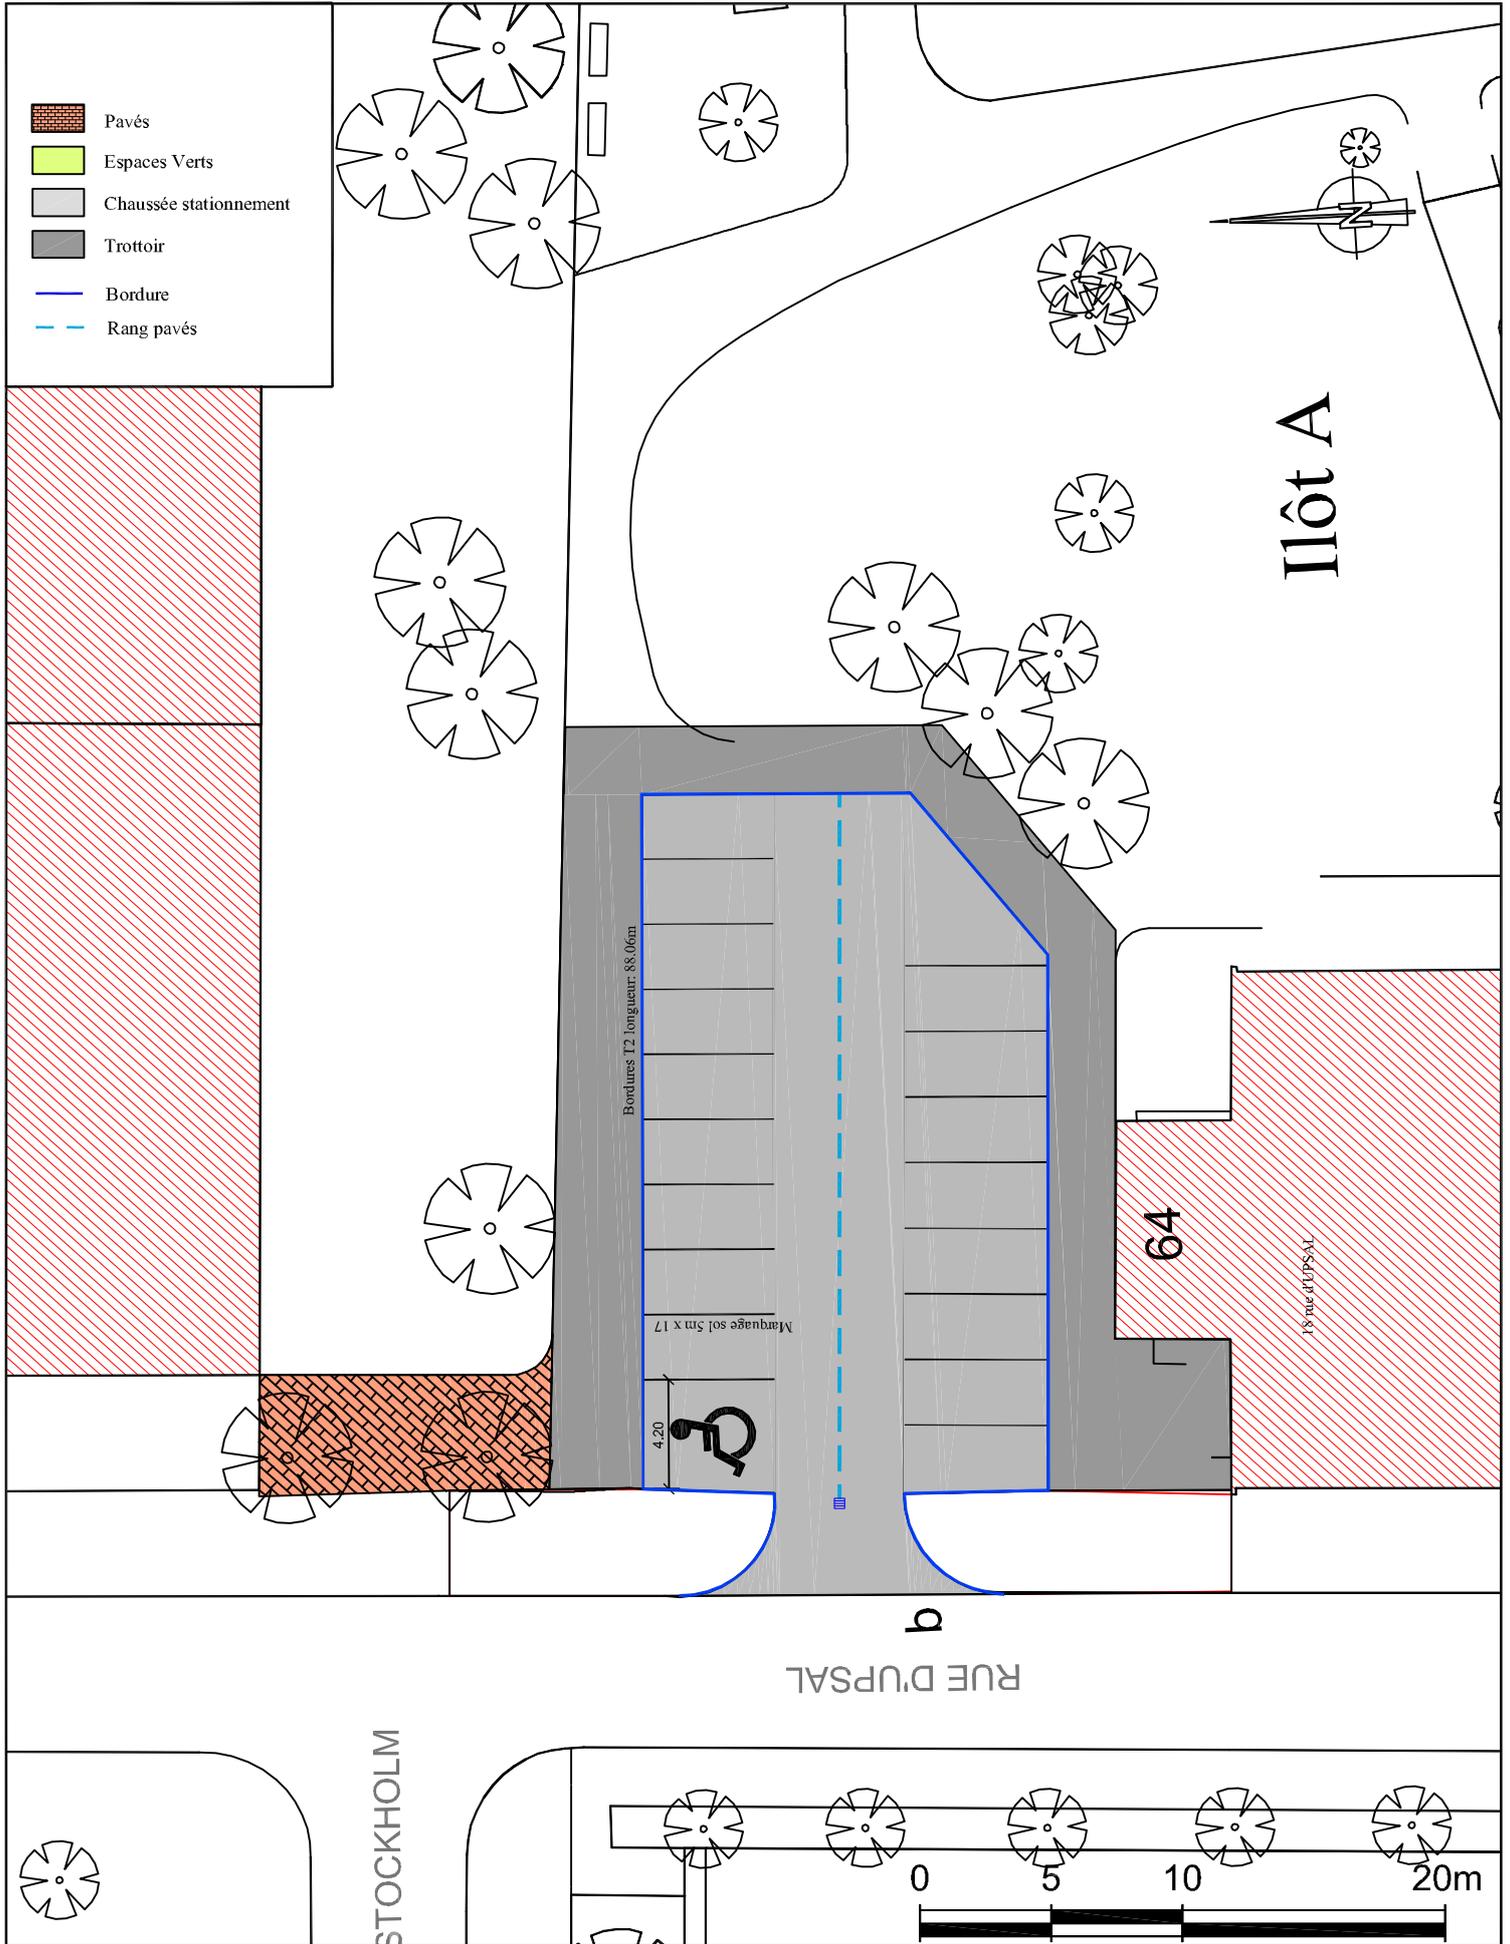



4 rue de Vienne - Schiltigheim
 BP70008 - 67013 Strasbourg cedex
 téléphone : 03.88.33.60.20
 télécopie : 03.88.62.42.92
 email : info@serue.fr
 site internet : http://www.serue.fr


ZONE D'HABITATION DE L'ESPLANADE

PROJET 2011 - RUE D'UPSAL - Aire de jeux

A.S.E.R.E.

11, rue de Boston
 67 000 STRASBOURG
 Téléphone : 03.88.61.10.51
 Télécopieur : 03.88.61.10.51

A11 - 2

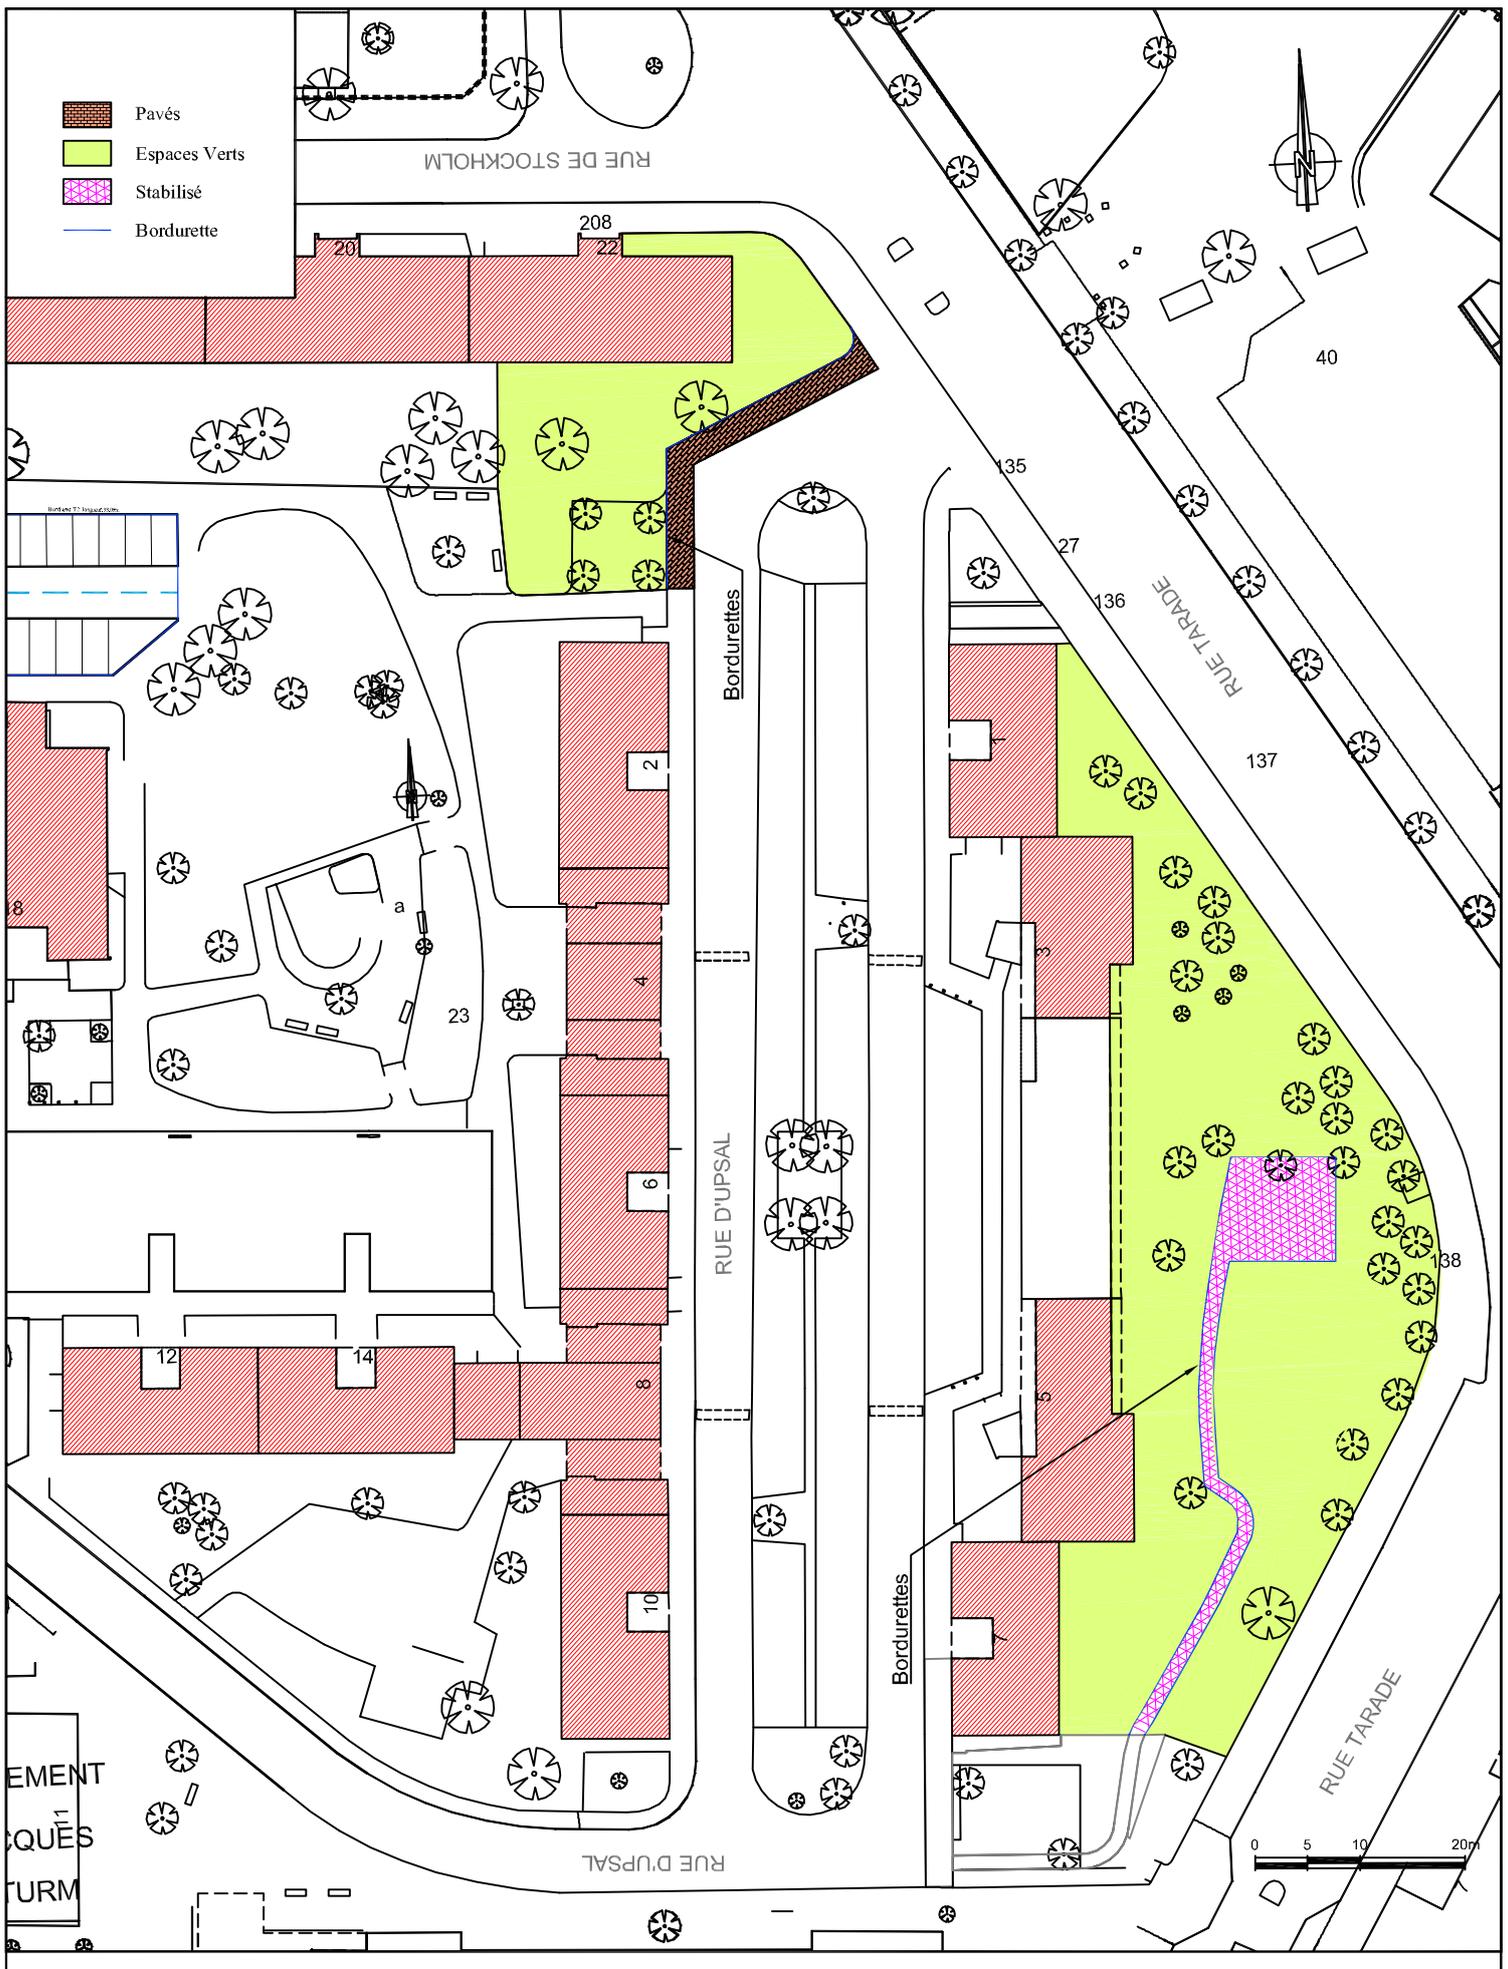



4 rue de Vienne - Schiltigheim
BP70008 - 67013 Strasbourg cedex
téléphone : 03.88.33.60.20
télécopie : 03.88.62.42.92
email : info@serue.fr
site internet : http://www.serue.fr

ZONE D'HABITATION DE L'ESPLANADE

PROJET 2011 - RUE D'UPSAL - Ilôt A

A.S.E.R.E.

11, rue de Boston
67 000 STRASBOURG
Téléphone : 03.88.61.10.51
Télécopieur : 03.88.61.10.51

A11 - 3





4 rue de Vienne - Schiltigheim
 BP70008 - 67013 Strasbourg cedex
 téléphone : 03.88.33.60.20
 télécopie : 03.88.62.42.92
 email : info@serue.fr
 site internet : http://www.serue.fr


ZONE D'HABITATION DE L'ESPLANADE

PROJET 2011 - GEMEAUX - Entrée pavée

B11

A.S.E.R.E.

11, rue de Boston
 67 000 STRASBOURG
 Téléphone : 03.88.61.10.51
 Télécopieur : 03.88.61.10.51

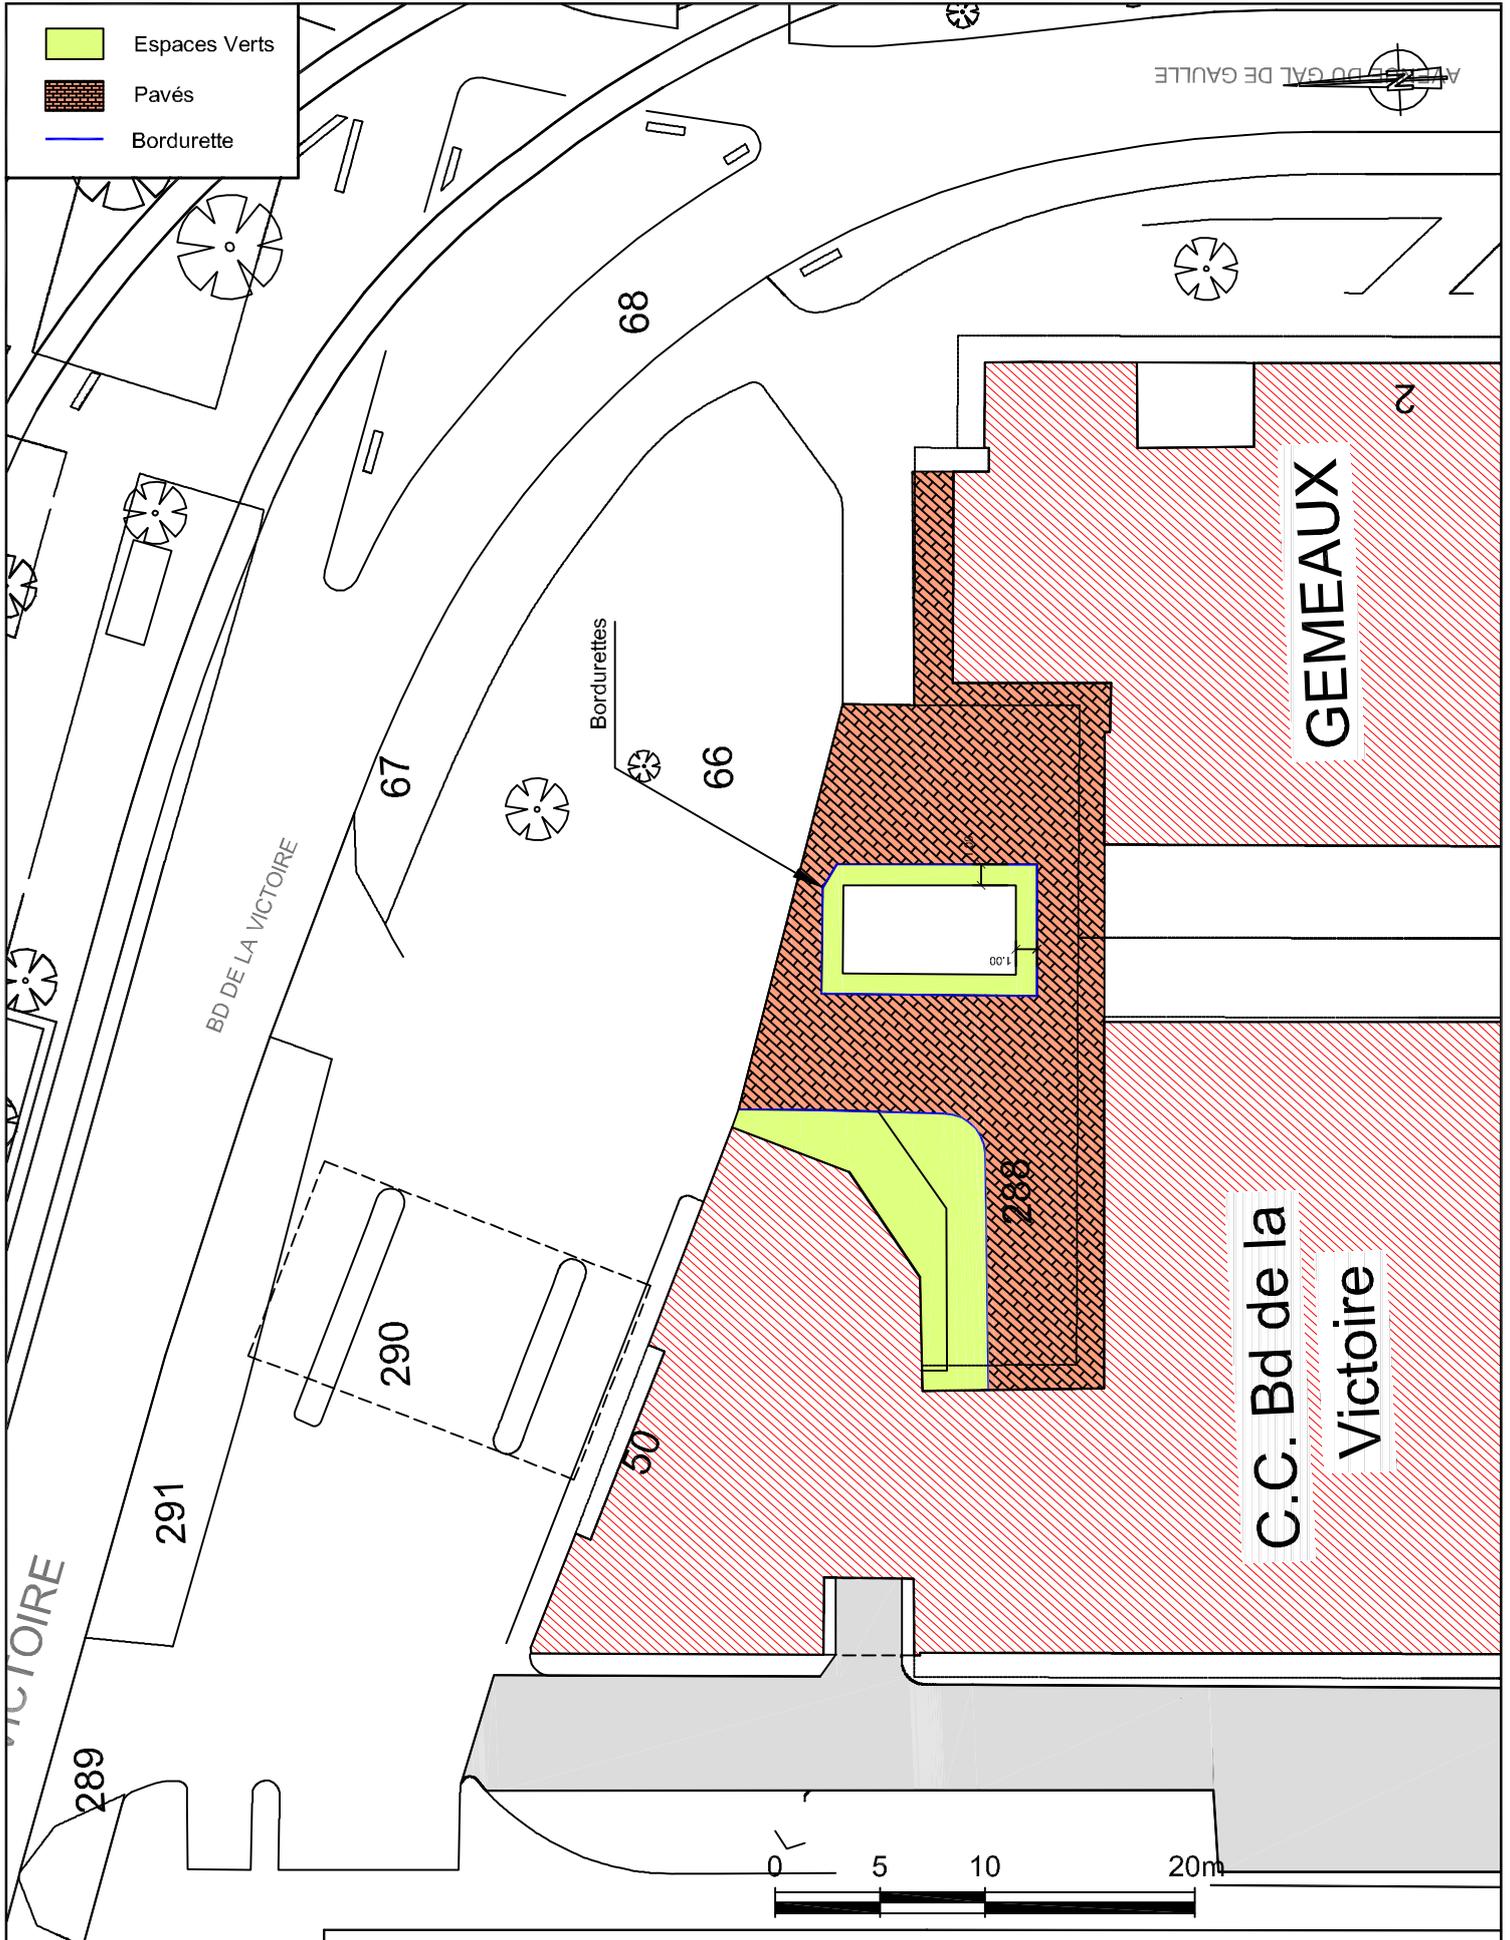



4 rue de Vienne - Schiltigheim
BP70008 - 67013 Strasbourg cedex
téléphone : 03.88.33.60.20
télécopie : 03.88.62.42.92
email : info@serue.fr
site internet : http://www.serue.fr

ZONE D'HABITATION DE L'ESPLANADE

PROJET 2011 - CENTRE COMMERCIAL


Réfection du quai de chargement

C11

A.S.E.R.E.

11, rue de Boston
67 000 STRASBOURG
Téléphone : 03.88.61.10.51
Télécopieur : 03.88.61.10.51

-  Enrobés BBSG 0/10
-  Espaces Verts
-  Bordurettes

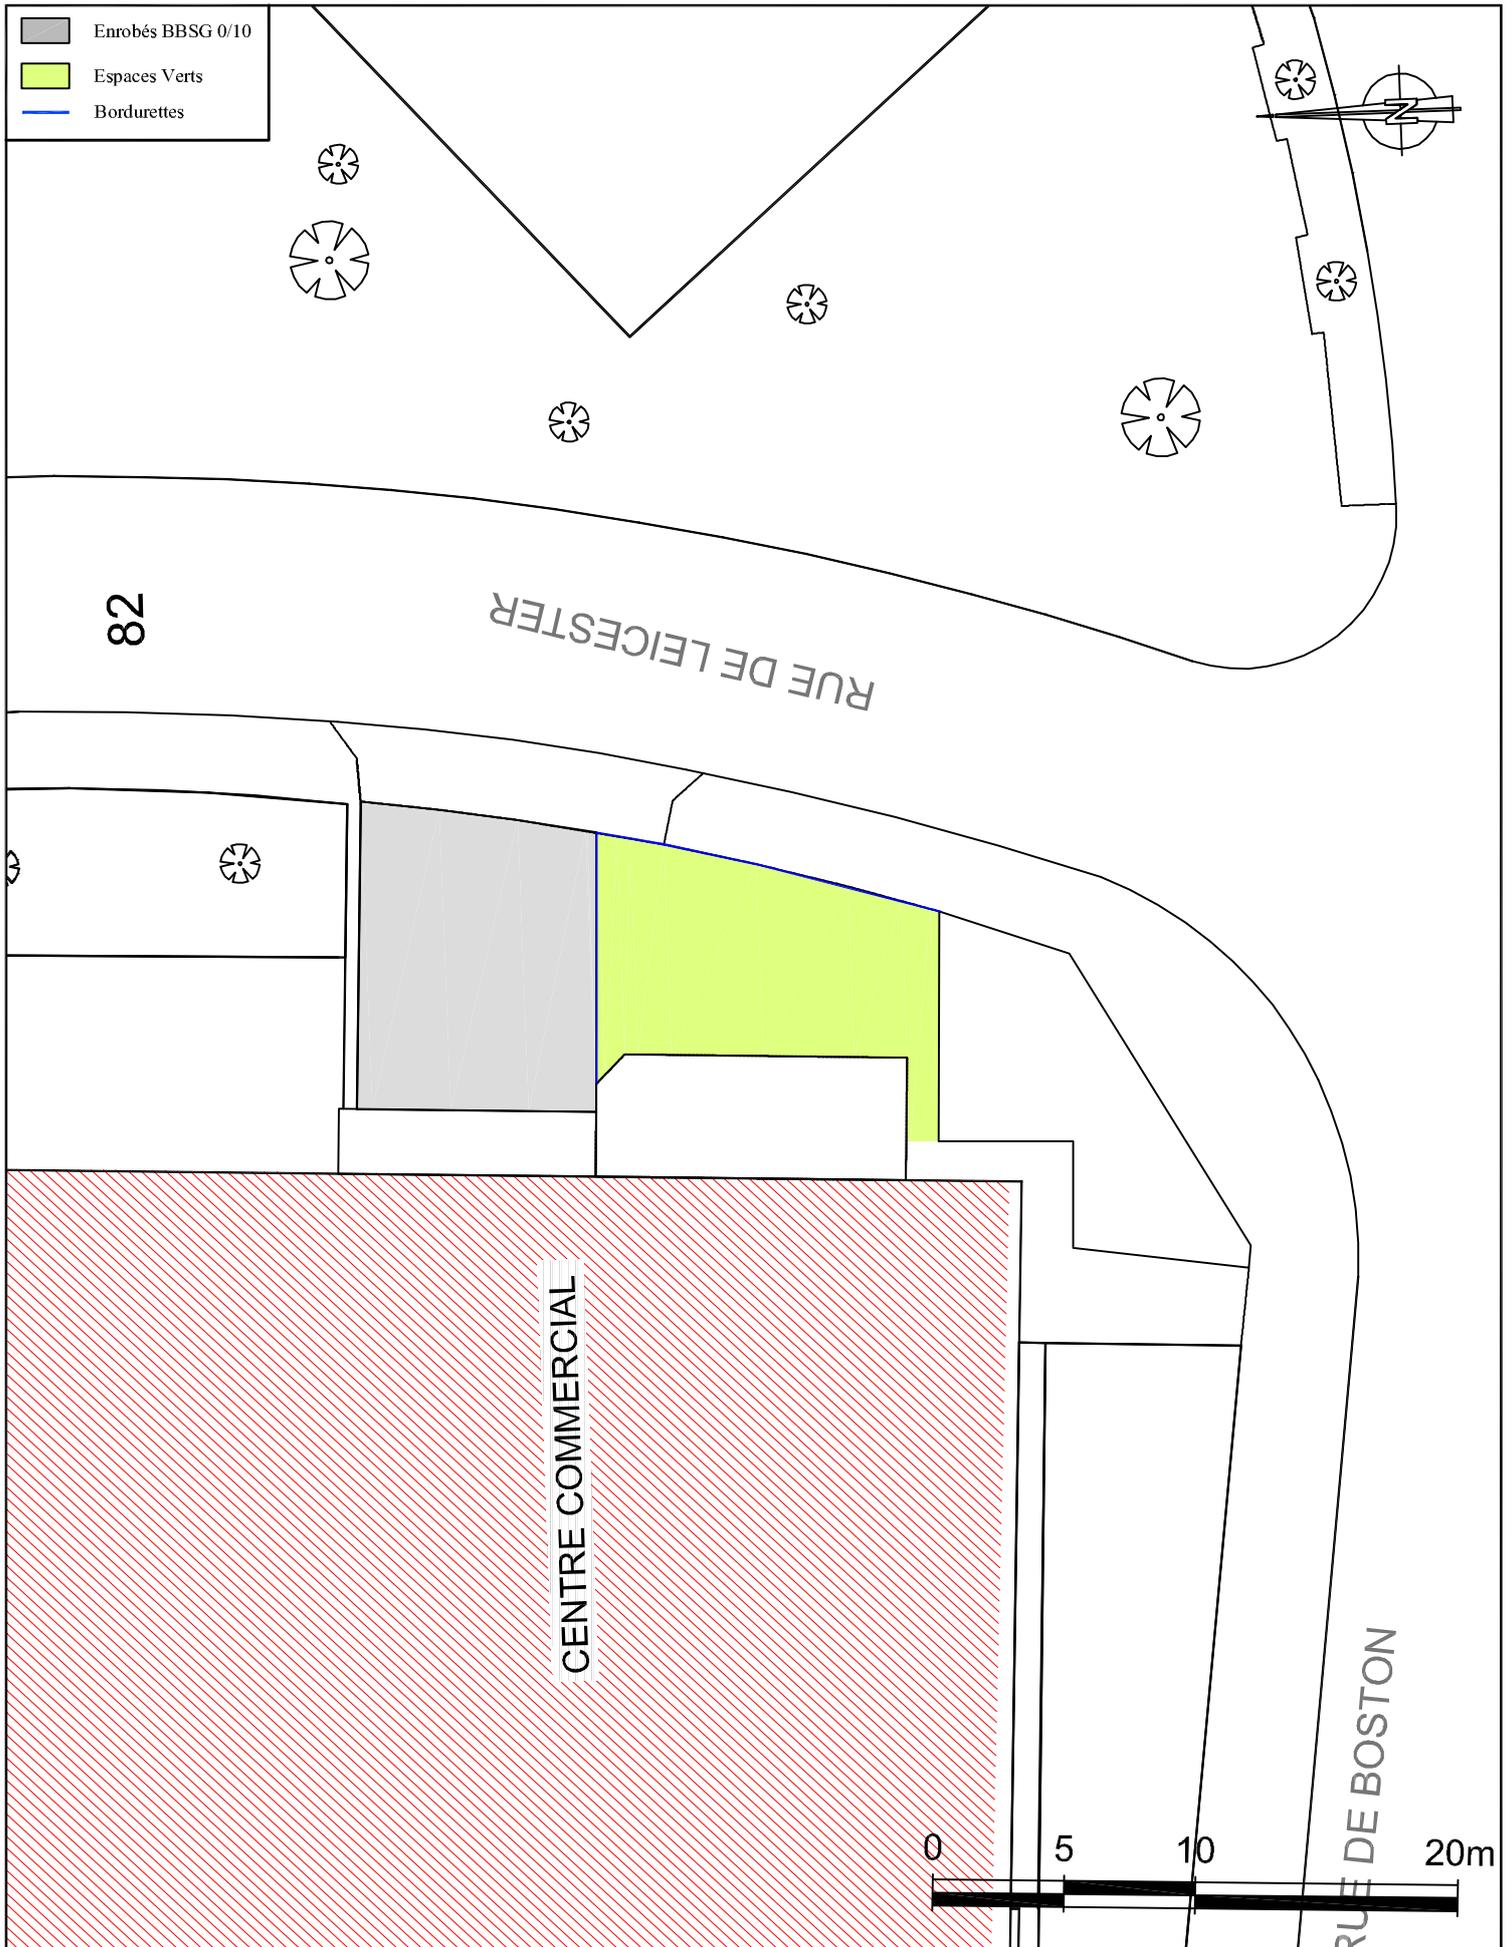




4 rue de Vienne - Schiltigheim
 BP70008 - 67013 Strasbourg cedex
 téléphone : 03.88.33.60.20
 télécopie : 03.88.62.42.92
 email : info@serue.fr
 site internet : http://www.serue.fr

ZONE D'HABITATION DE L'ESPLANADE
PROJET 2011 - CUS HABITAT - Aire de jeux MILAN

A.S.E.R.E.
 11, rue de Boston
 67 000 STRASBOURG
 Téléphone : 03.88.61.10.51
 Télécopieur : 03.88.61.10.51

D11-1

-  Pavés
-  Sol souple
-  Espaces Verts
-  Bordurettes

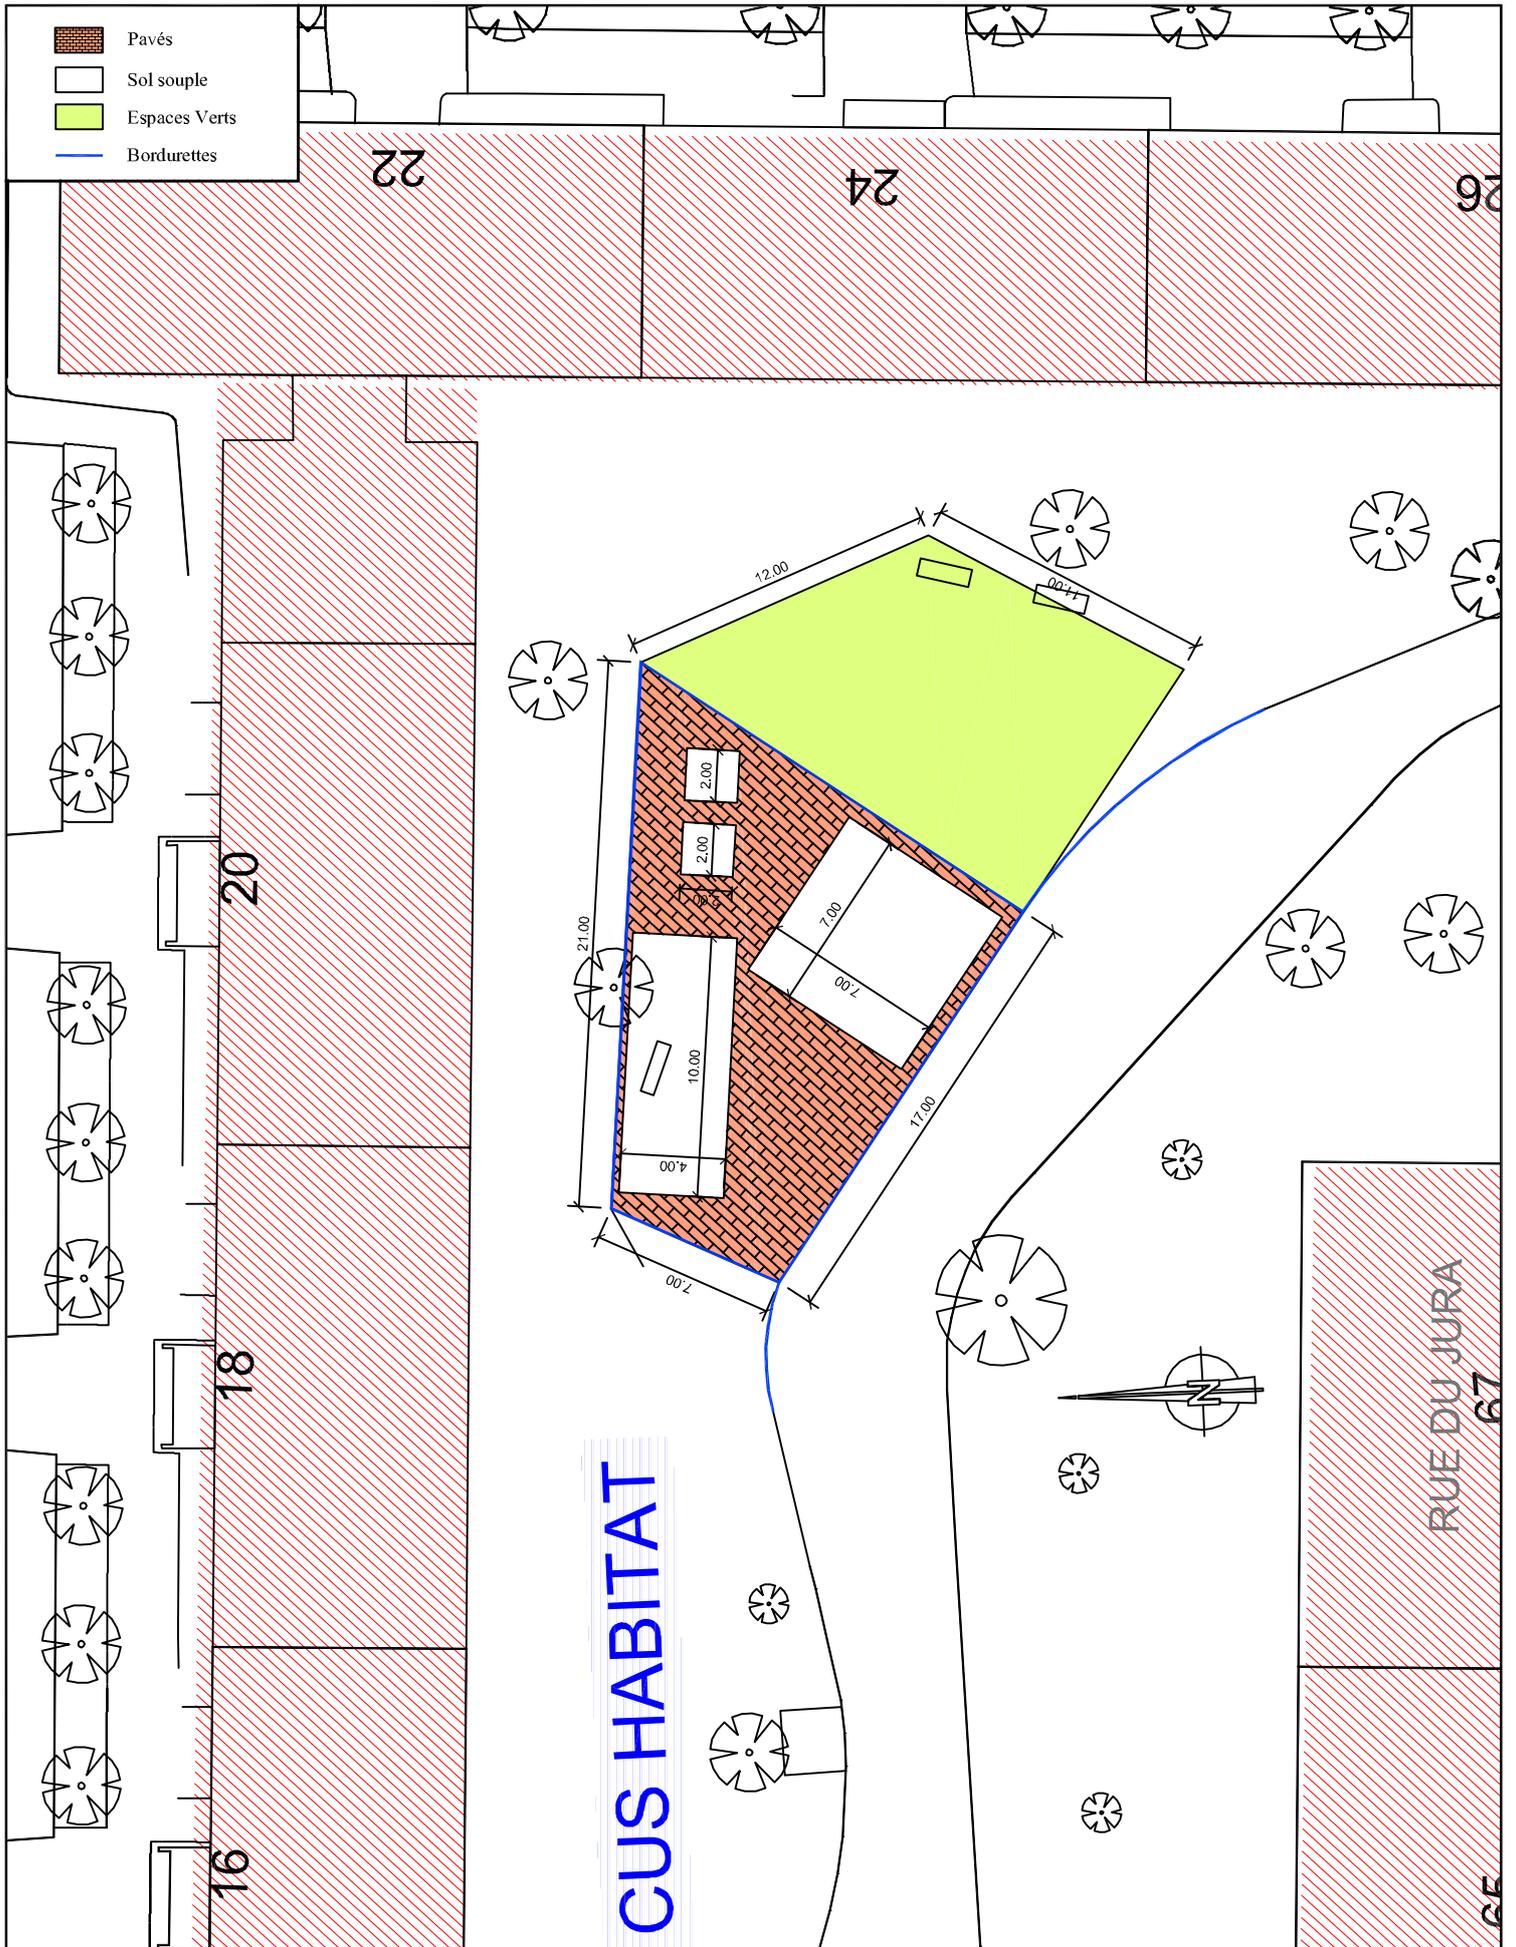

RUE DU JURA
 67



4 rue de Vienne - Schiltigheim
BP70008 - 67013 Strasbourg cedex
téléphone : 03.88.33.60.20
télécopie : 03.88.62.42.92
email : info@serue.fr
site internet : http://www.serue.fr

ZONE D'HABITATION DE L'ESPLANADE

PROJET 2011 - CUS HABITAT - Aire de jeux NICOSIE

D11-2

A.S.E.R.E.

11, rue de Boston
67 000 STRASBOURG
Téléphone : 03.88.61.10.51
Télécopieur : 03.88.61.10.51



Stabilisé




Pavés



Bordurettes

RUE DE NICOSIE

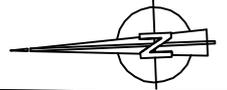

2

4

RUE DE NICOSIE

221

R. D'ISTANBUL

0 5 10 20m





4 rue de Vienne - Schiltigheim
BP70008 - 67013 Strasbourg cedex
téléphone : 03.88.33.60.20
télécopie : 03.88.62.42.92
email : info@serue.fr
site internet : http://www.serue.fr

ZONE D'HABITATION DE L'ESPLANADE


PROJET 2011 - COLISEE AVENTIN

Aménagement complet du parking

E11-A

A.S.E.R.E.

11, rue de Boston
67 000 STRASBOURG
Téléphone : 03.88.61.10.51
Télécopieur : 03.88.61.10.51

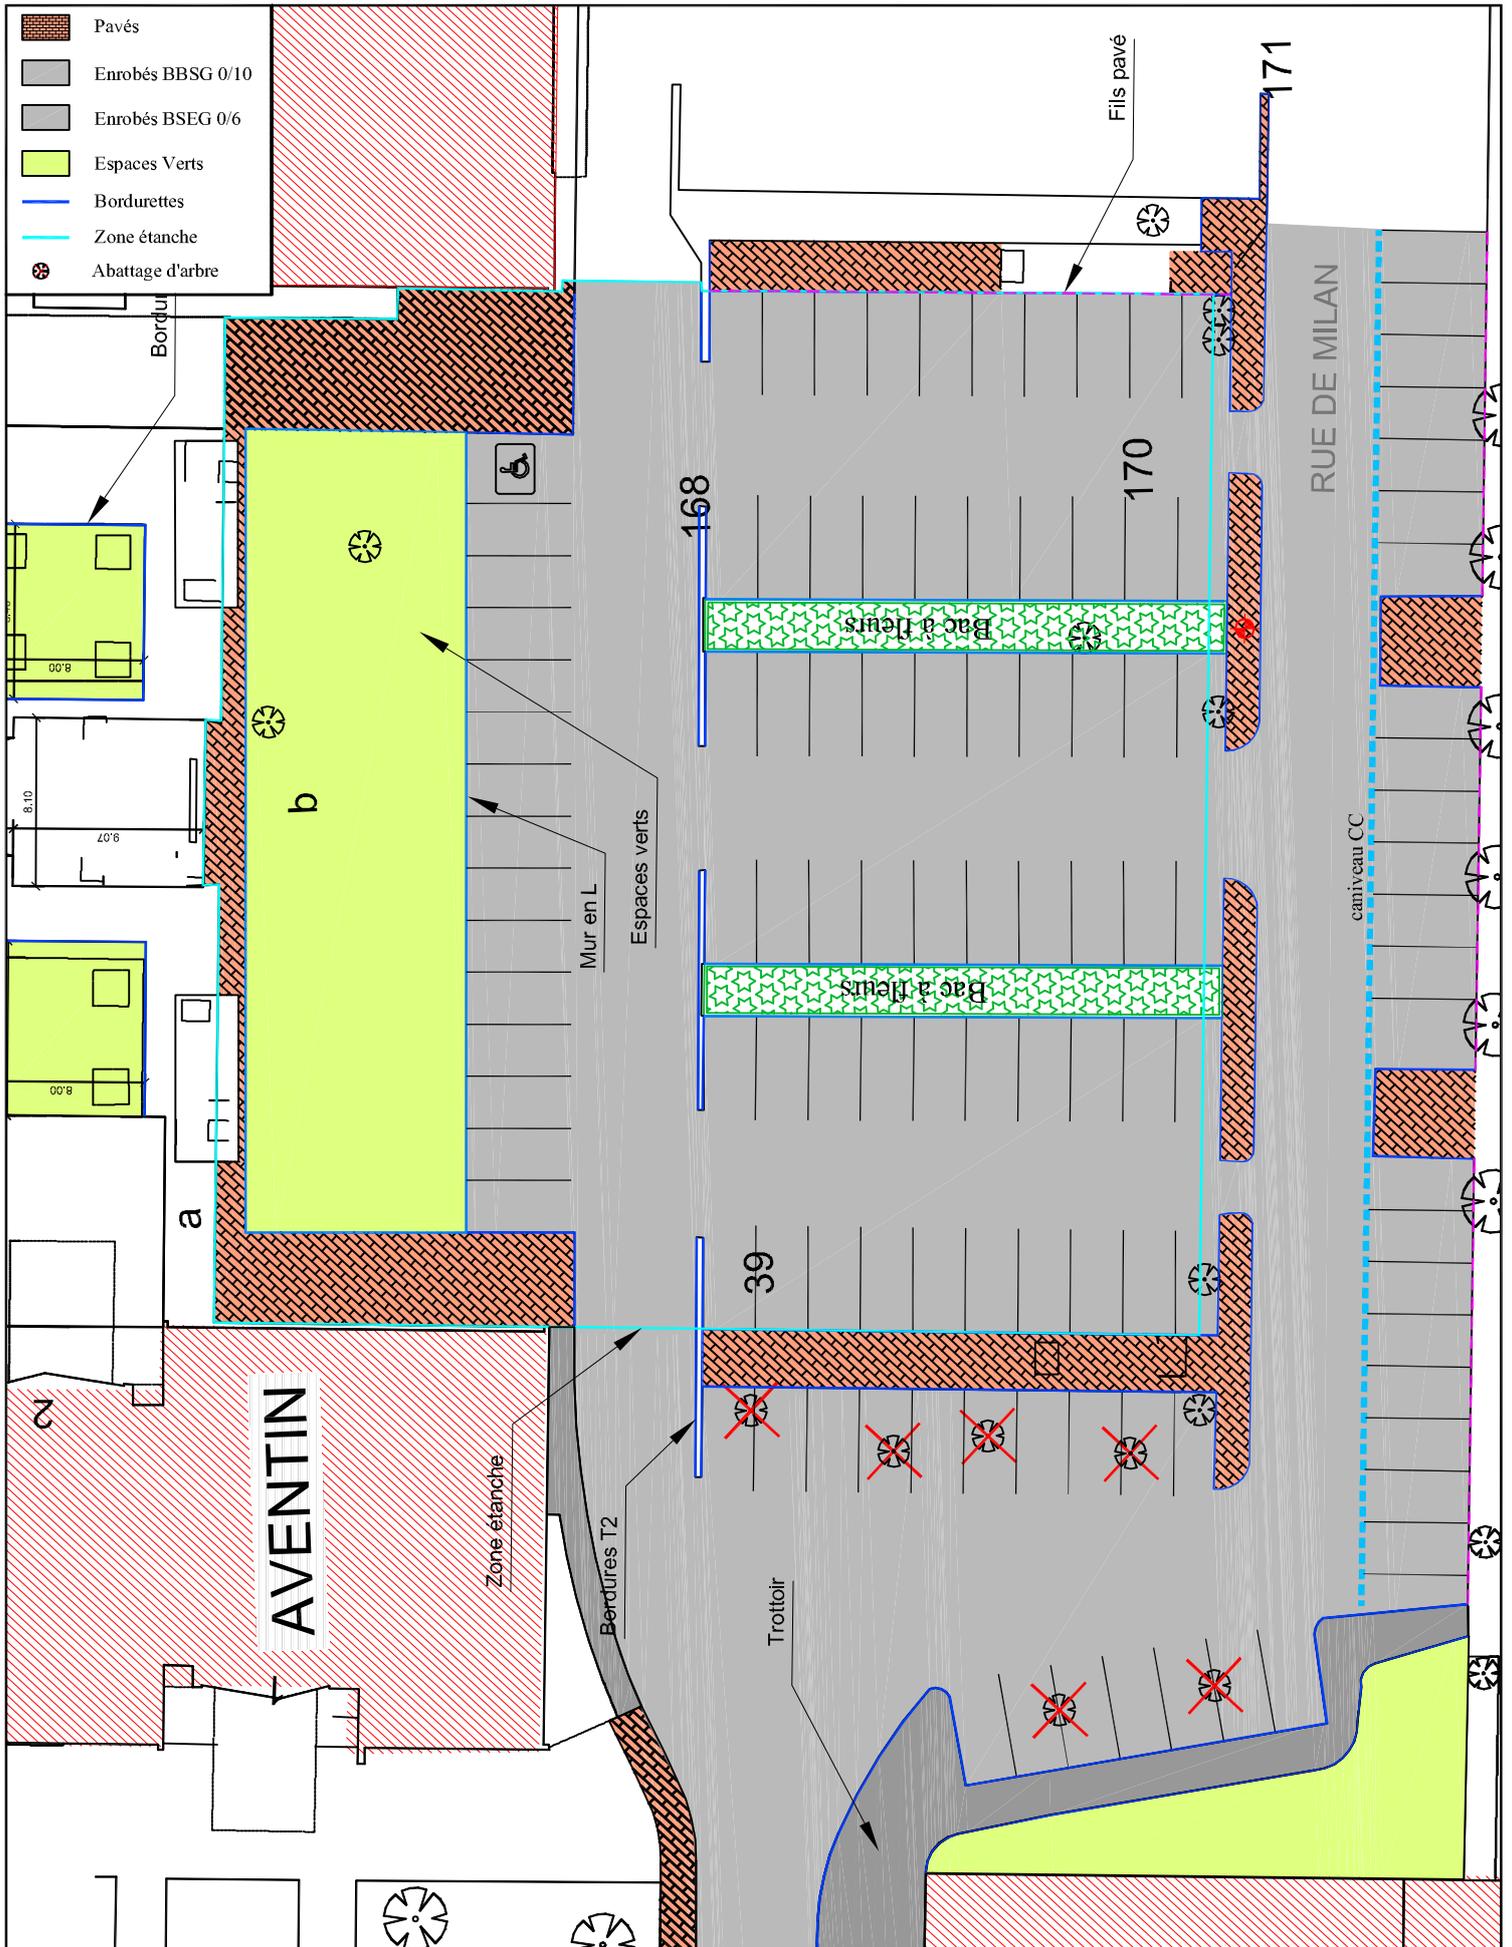



4 rue de Vienne - Schiltigheim
BP70008 - 67013 Strasbourg cedex

téléphone : 03.88.33.60.20
télécopie : 03.88.62.42.92
email : info@serue.fr
site internet : http://www.serue.fr

ZONE D'HABITATION DE L'ESPLANADE

PROJET 2011 - COLISEE AVENTIN

Aménagement complet du parking

E11

A.S.E.R.E.

11, rue de Boston
67 000 STRASBOURG
Téléphone : 03.88.61.10.51
Télécopieur : 03.88.61.10.51

-  Pavés
-  Espaces Verts
-  Bordurettes
-  Zone étanche

166

RUE DE ROME





4 rue de Vienne - Schiltigheim
BP70008 - 67013 Strasbourg cedex


téléphone : 03.88.33.60.20
télécopie : 03.88.62.42.92
email : info@serue.fr
site internet : http://www.serue.fr

ZONE D'HABITATION DE L'ESPLANADE
PROJET 2011 - STOCKHOLM - Reprise pavés rue Schnitzler

F11-1

A.S.E.R.E.

11, rue de Boston
67 000 STRASBOURG
Téléphone : 03.88.61.10.51
Télécopieur : 03.88.61.10.51

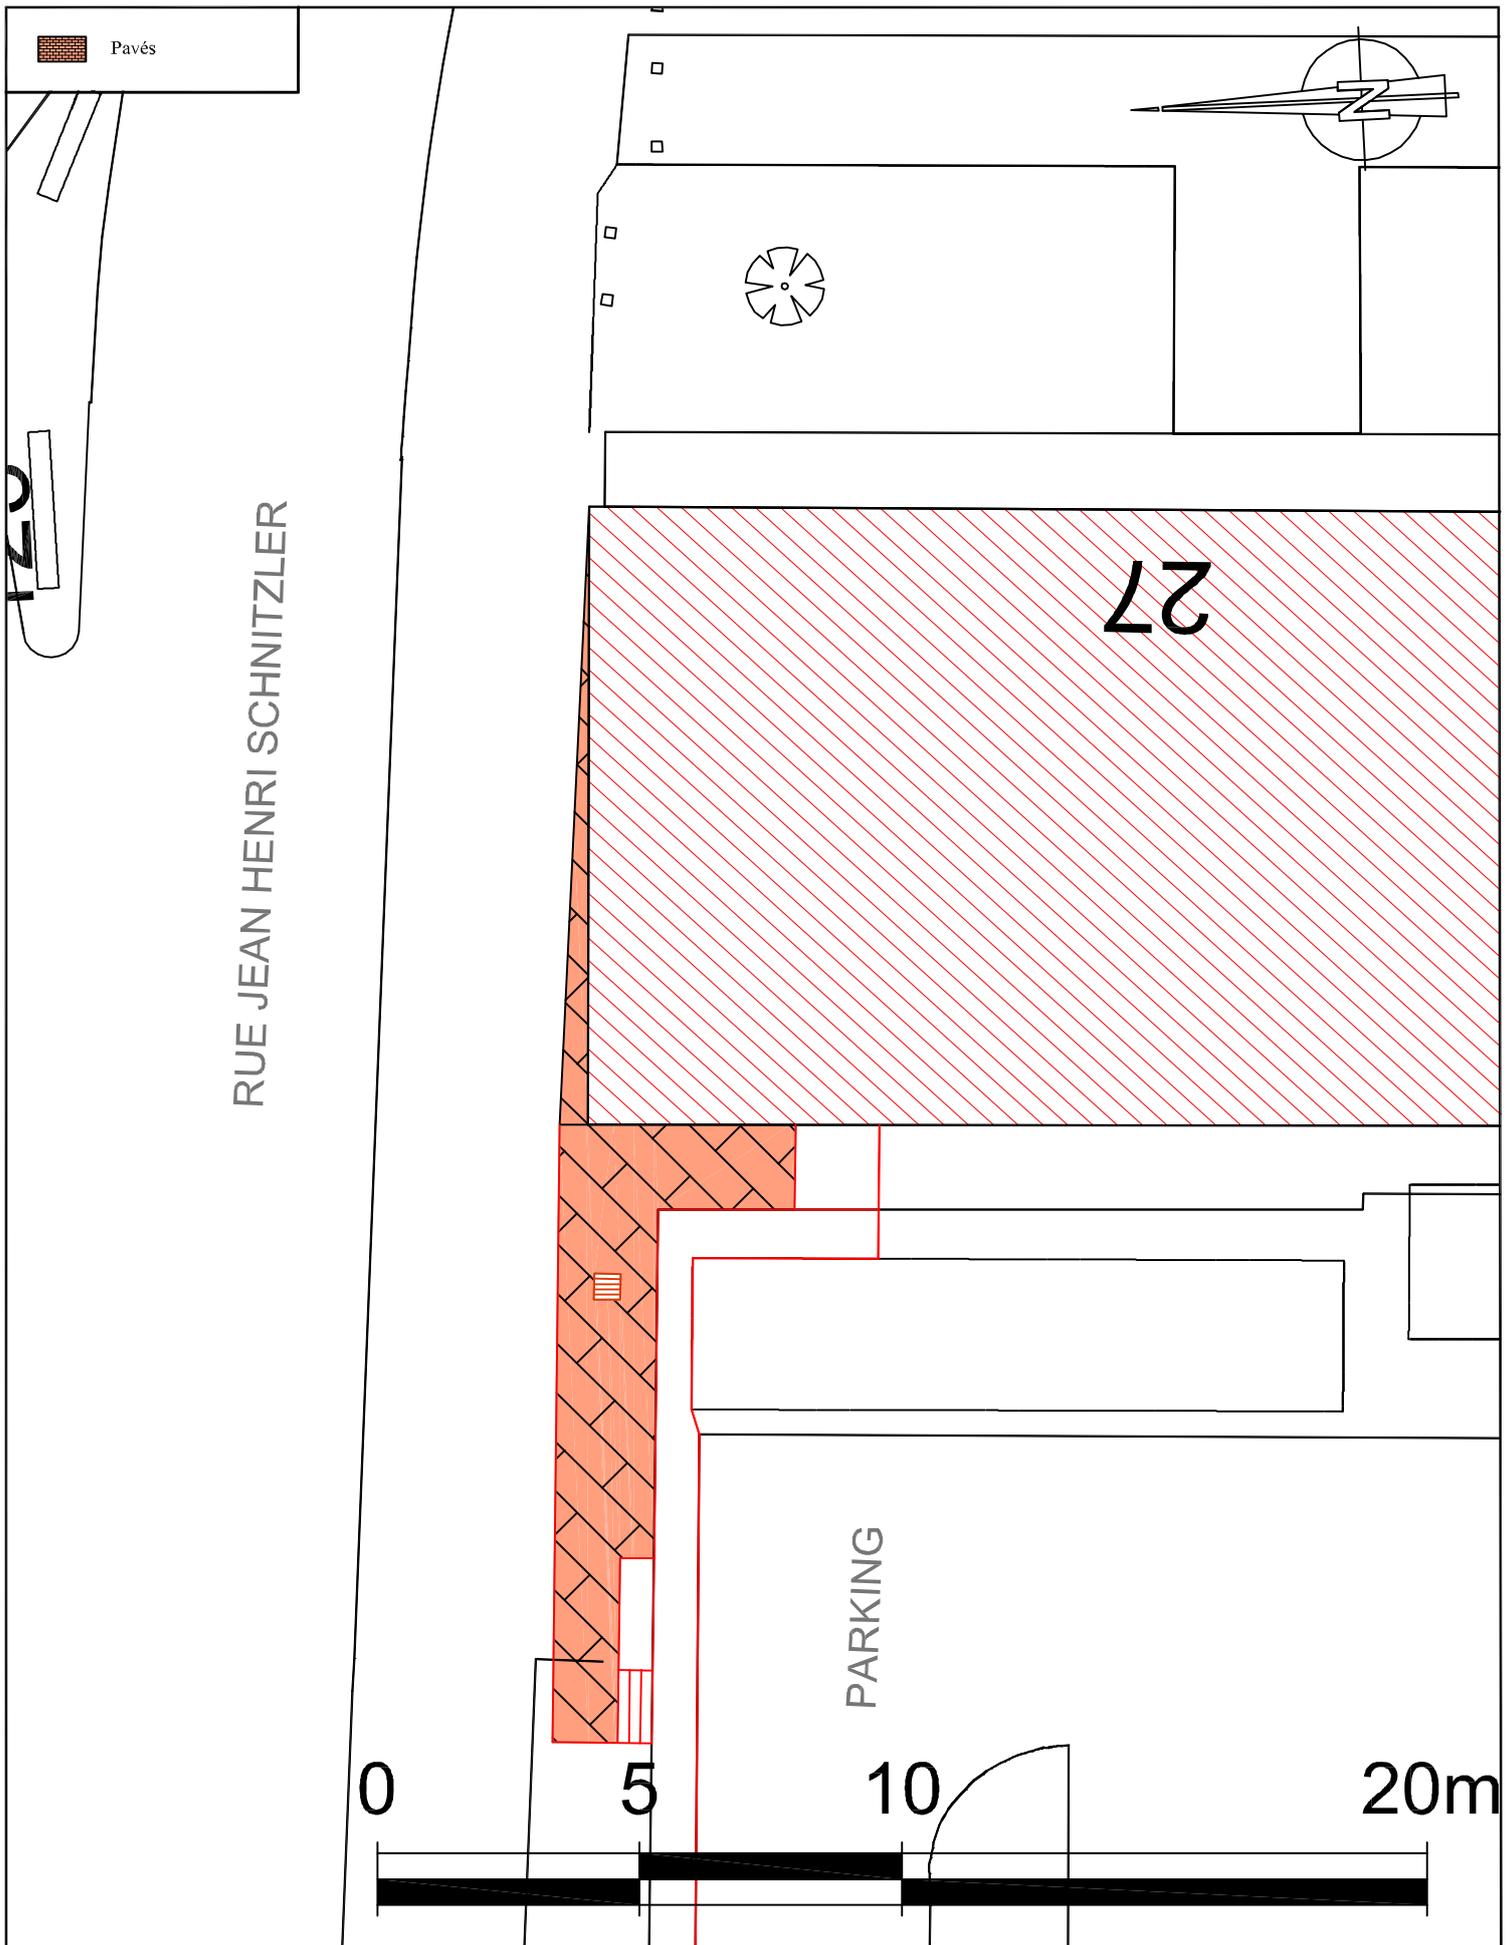



4 rue de Vienne - Schiltigheim
 BP70008 - 67013 Strasbourg cedex
 téléphone : 03.88.33.60.20
 télécopie : 03.88.62.42.92
 email : info@serue.fr
 site internet : http://www.serue.fr


ZONE D'HABITATION DE L'ESPLANADE

PROJET 2011 - ROND POINT

Réfection du passage entre le n°9 et le n°10 F11-2

A.S.E.R.E.

11, rue de Boston
 67 000 STRASBOURG
 Téléphone : 03.88.61.10.51
 Télécopieur : 03.88.61.10.51

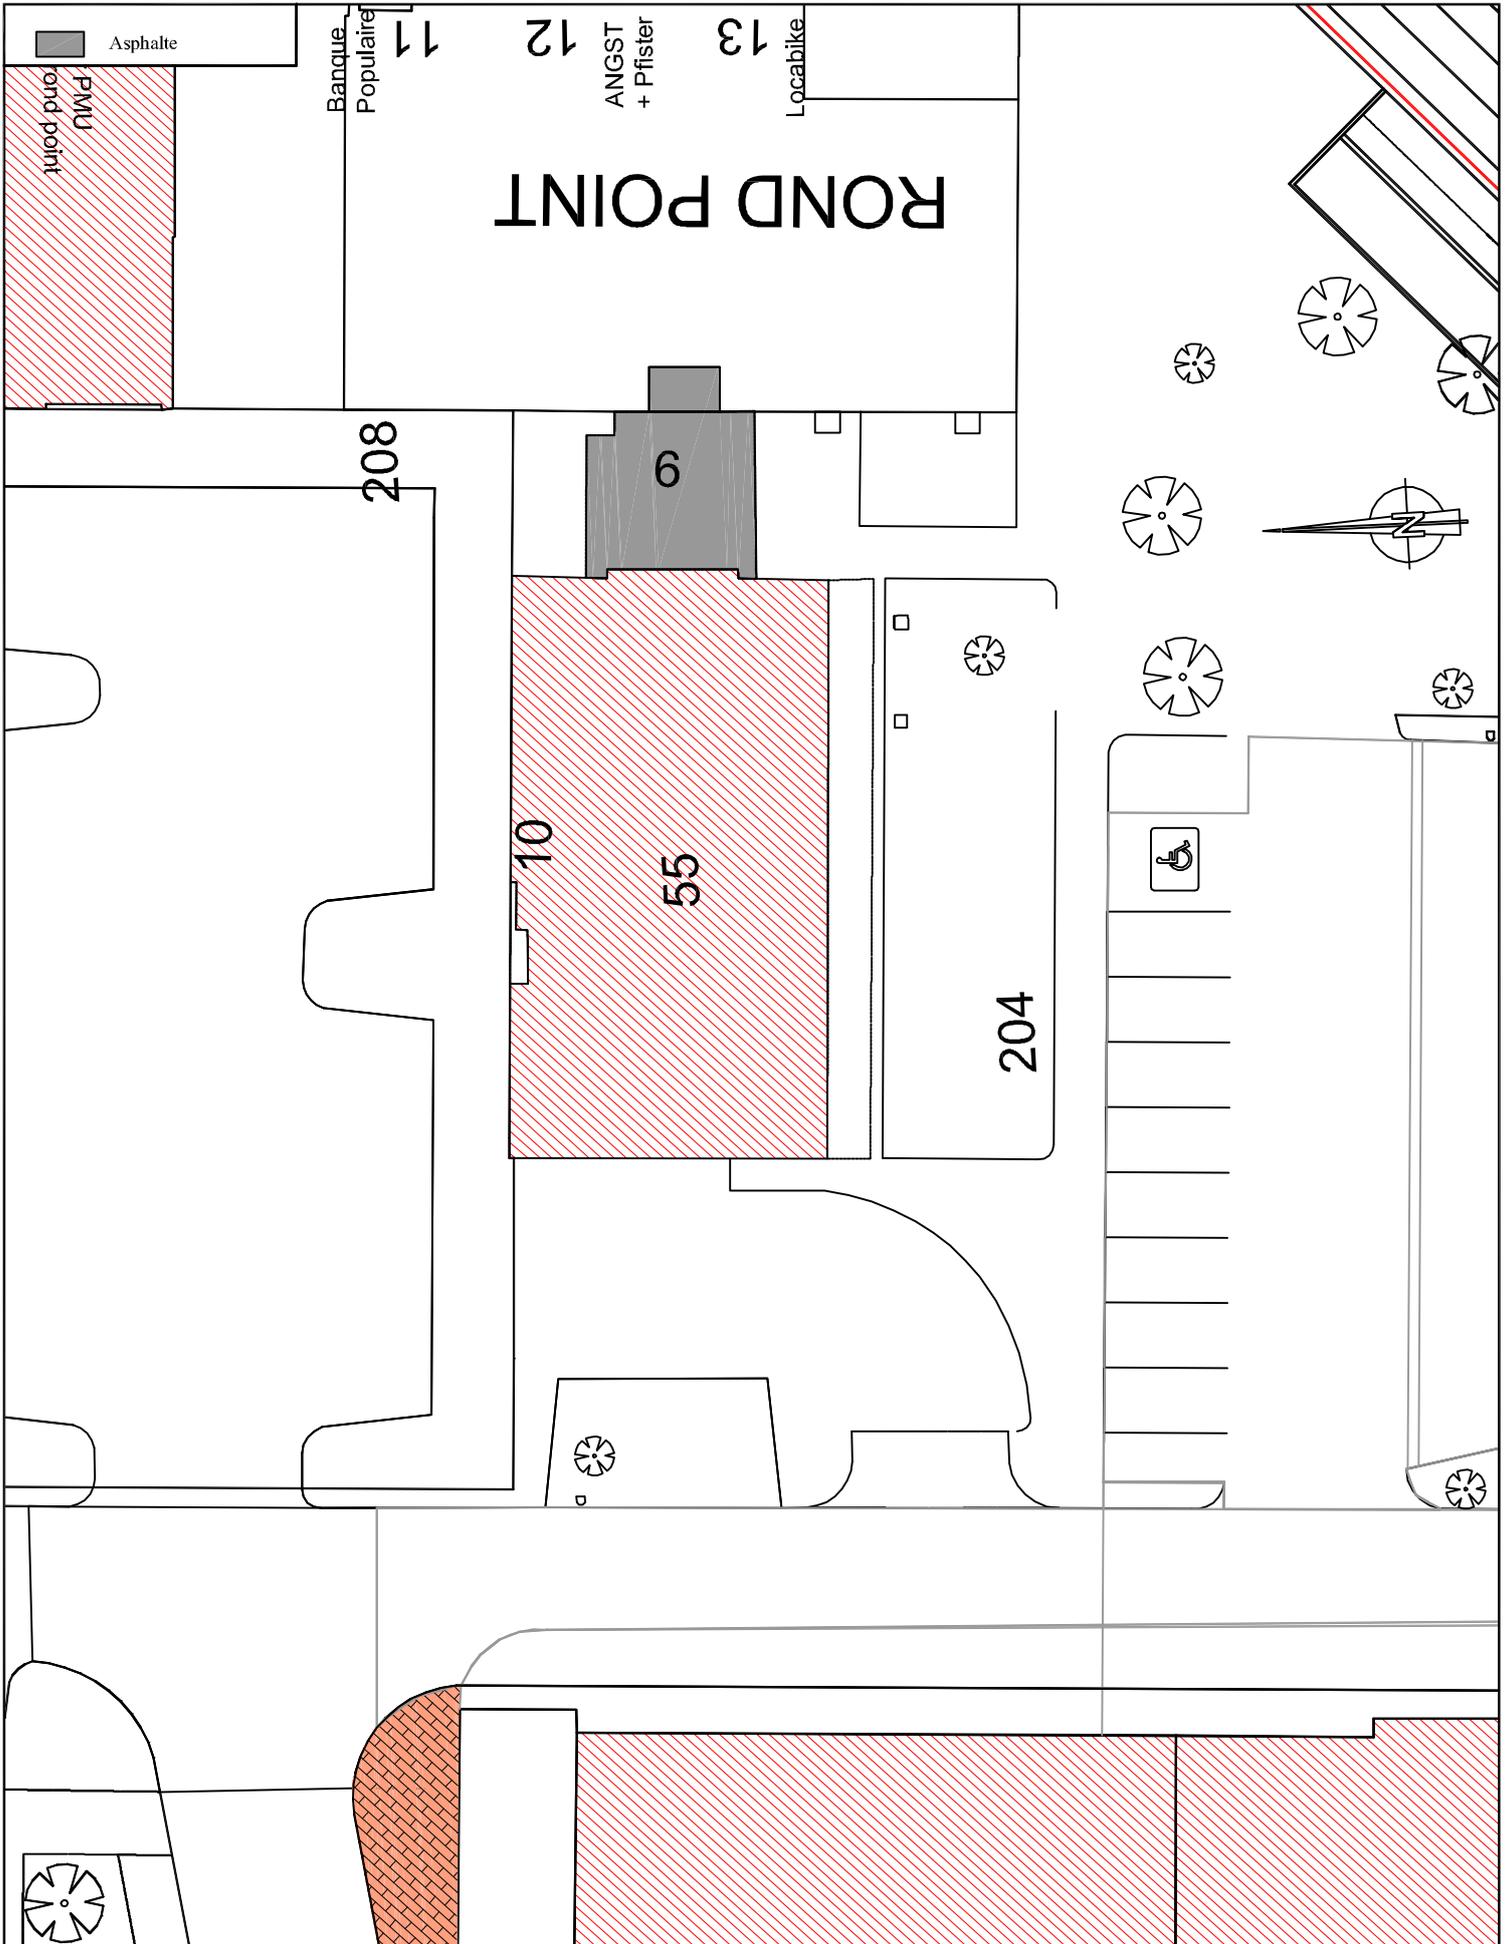



4 rue de Vienne - Schiltigheim
BP70008 - 67013 Strasbourg cedex


téléphone : 03.88.33.60.20
télécopie : 03.88.62.42.92
email : info@serue.fr
site internet : http://www.serue.fr

ZONE D'HABITATION DE L'ESPLANADE
PROJET 2011 - PERSPECTIVES 5 - Réfection bac à fleurs

A12

A.S.E.R.E.

11, rue de Boston
67 000 STRASBOURG
Téléphone : 03.88.61.10.51
Télécopieur : 03.88.61.10.51

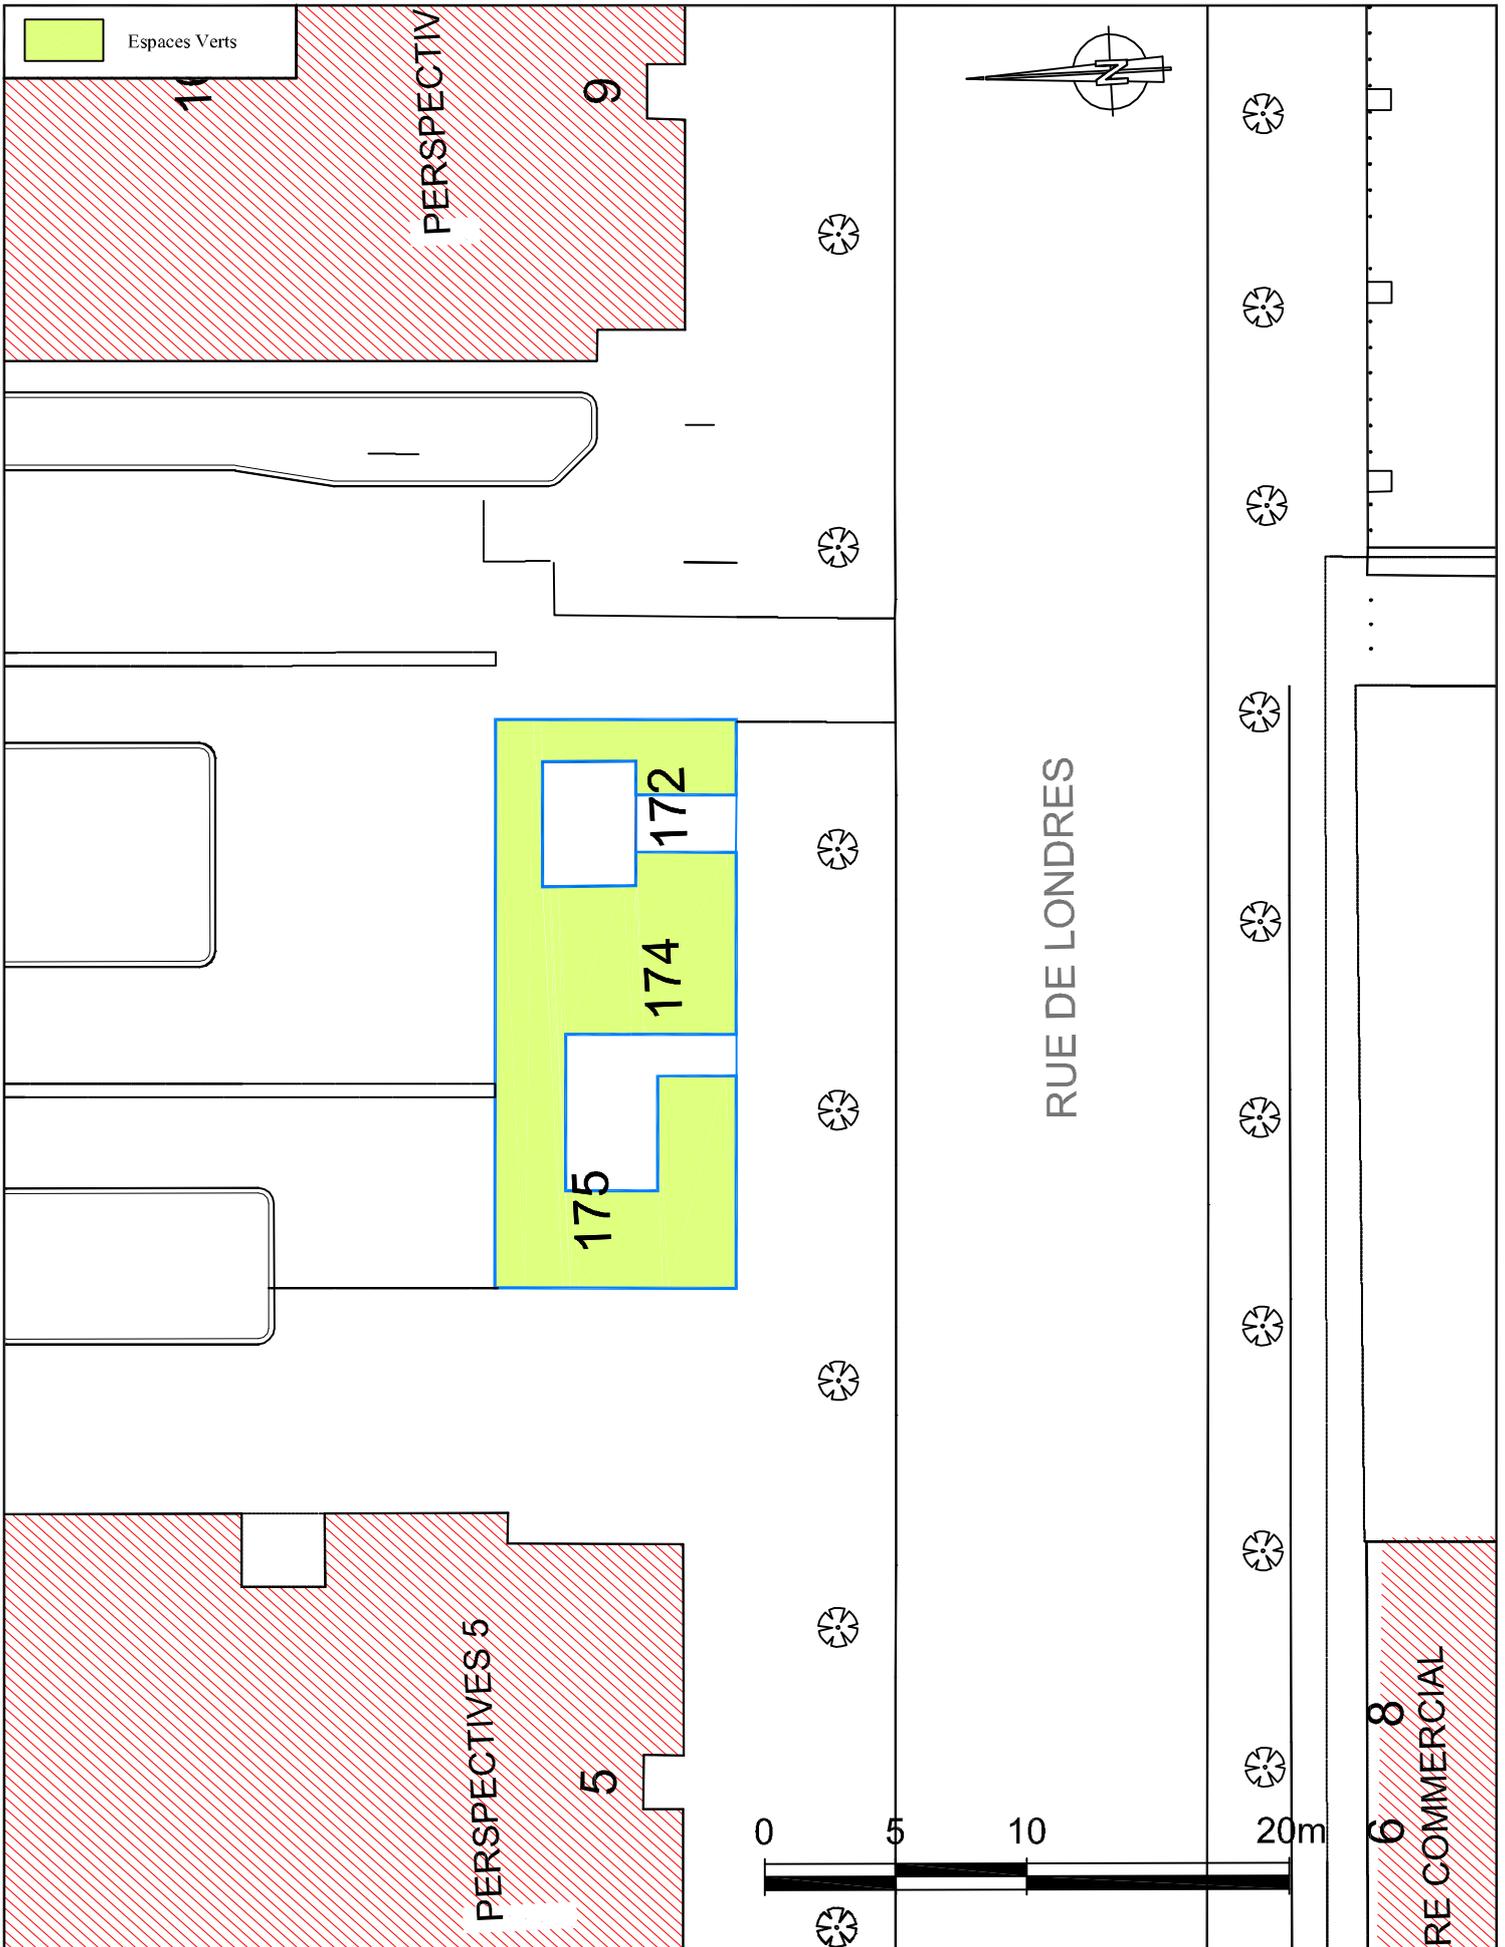



4 rue de Vienne - Schiltigheim
BP70008 - 67013 Strasbourg cedex

téléphone : 03.88.33.60.20
télécopie : 03.88.62.42.92
email : info@serue.fr
site internet : http://www.serue.fr

ZONE D'HABITATION DE L'ESPLANADE


PROJET 2011 - VENDOME

Reprise de l'entrée rue Schnitzler

B12

A.S.E.R.E.

11, rue de Boston
67 000 STRASBOURG
Téléphone : 03.88.61.10.51
Télécopieur : 03.88.61.10.51

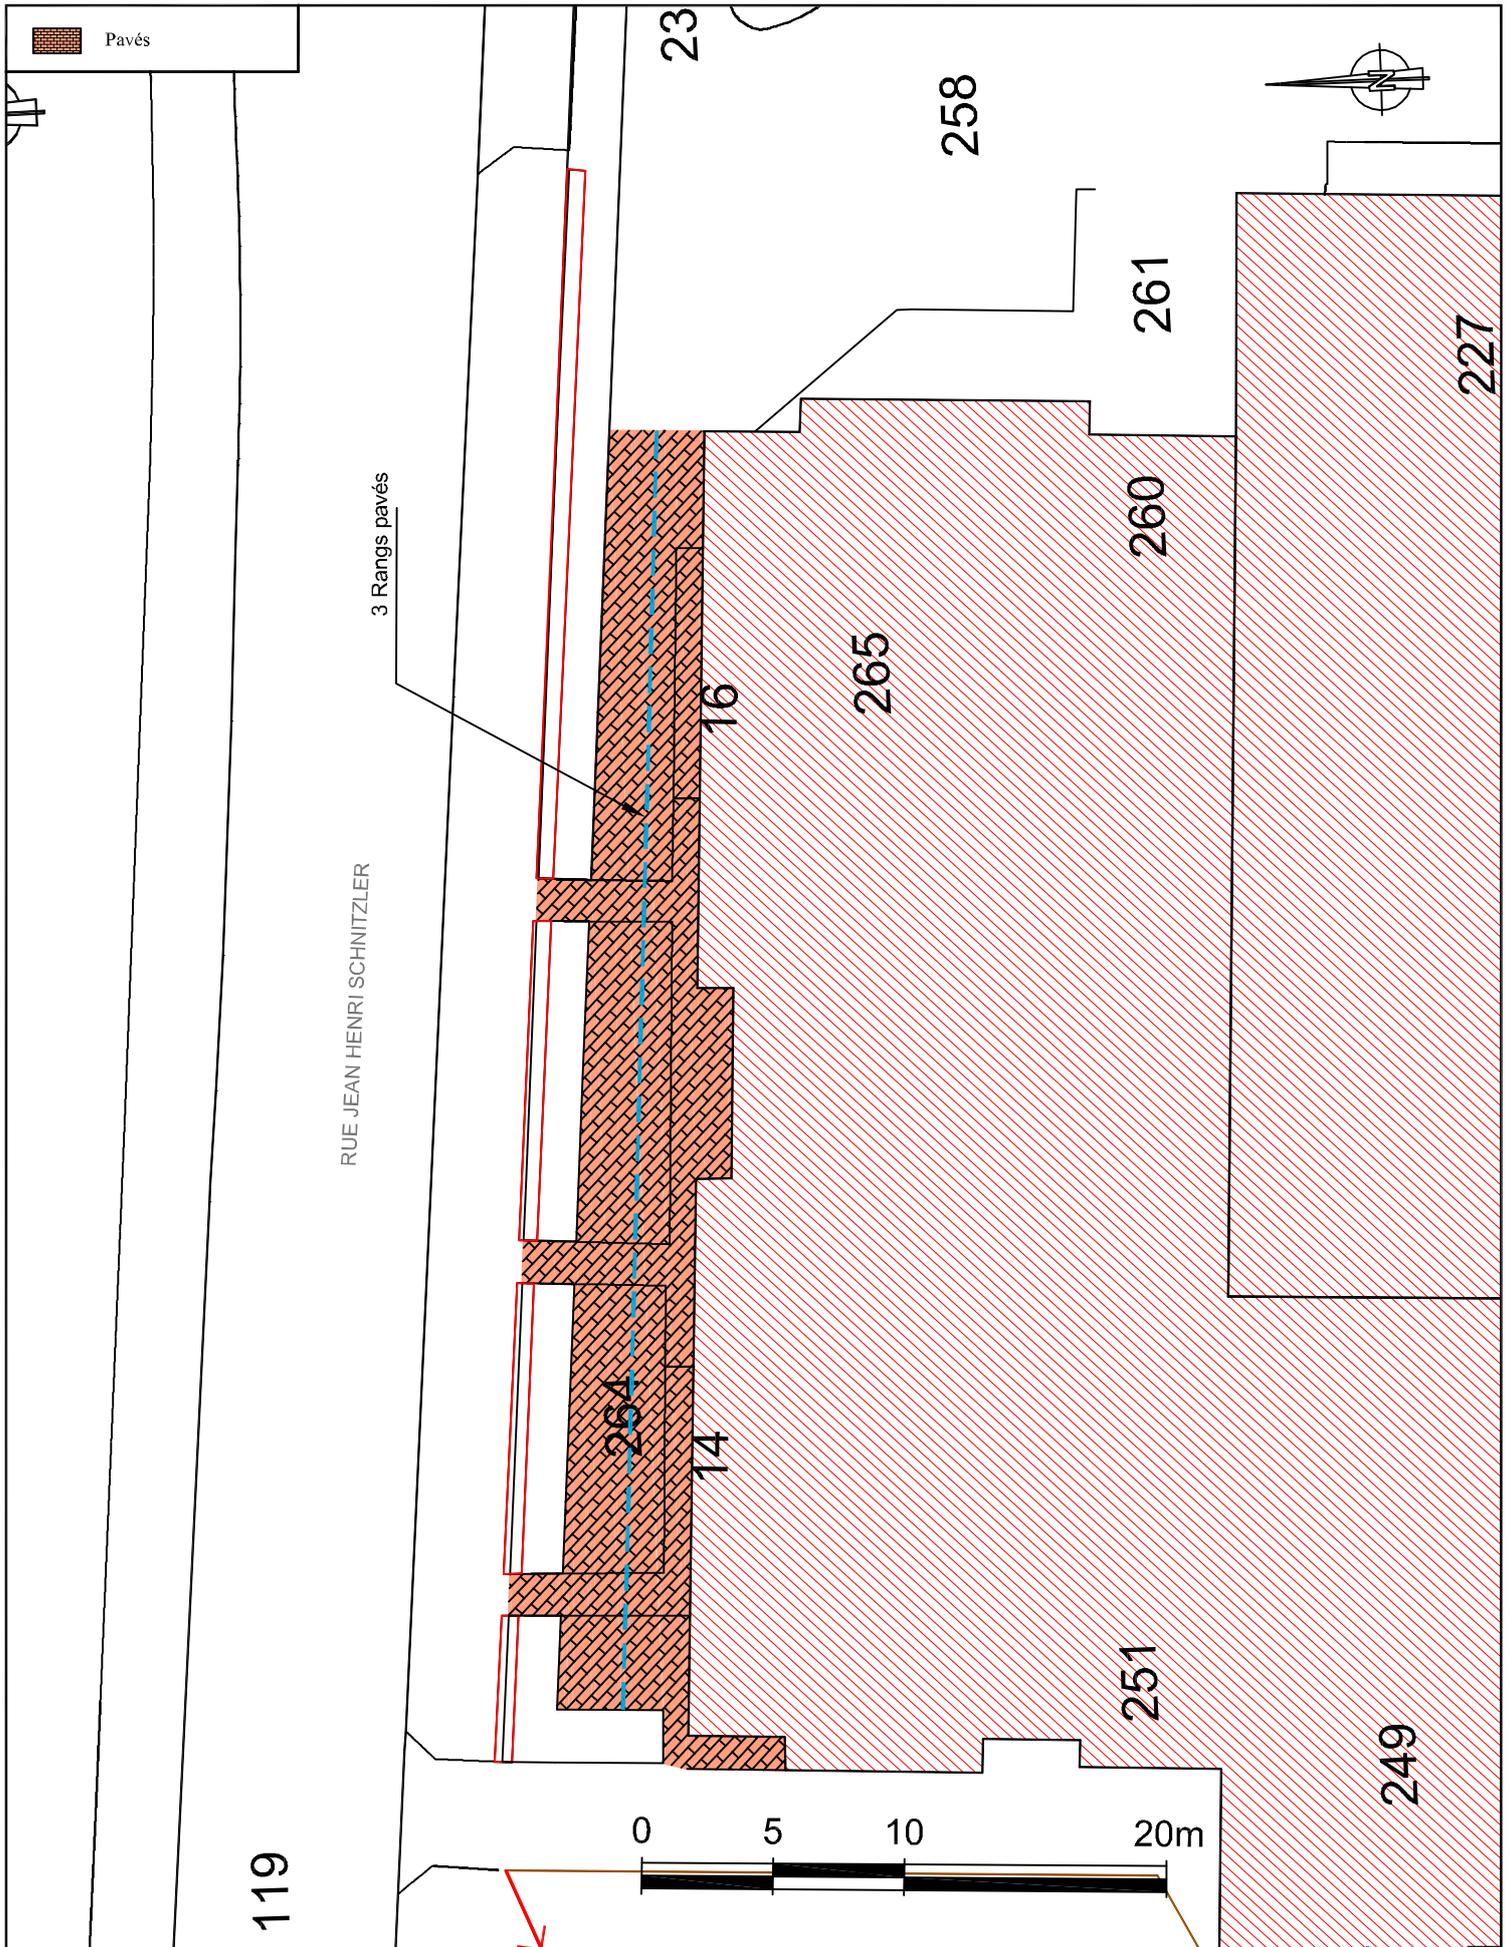



4 rue de Vienne - Schiltigheim
 BP70008 - 67013 Strasbourg cedex
 téléphone : 03.88.33.60.20
 télécopie : 03.88.62.42.92
 email : info@serue.fr
 site internet : http://www.serue.fr

ZONE D'HABITATION DE L'ESPLANADE

PROJET 2011 - PERISCOPES II


Réfection du parking arrière

C12

A.S.E.R.E.

11, rue de Boston
 67 000 STRASBOURG
 Téléphone : 03.88.61.10.51
 Télécopieur : 03.88.61.10.51

-  Espaces Verts
-  Enrobés BBSG 0/10
-  Pavés
-  Bordure T2

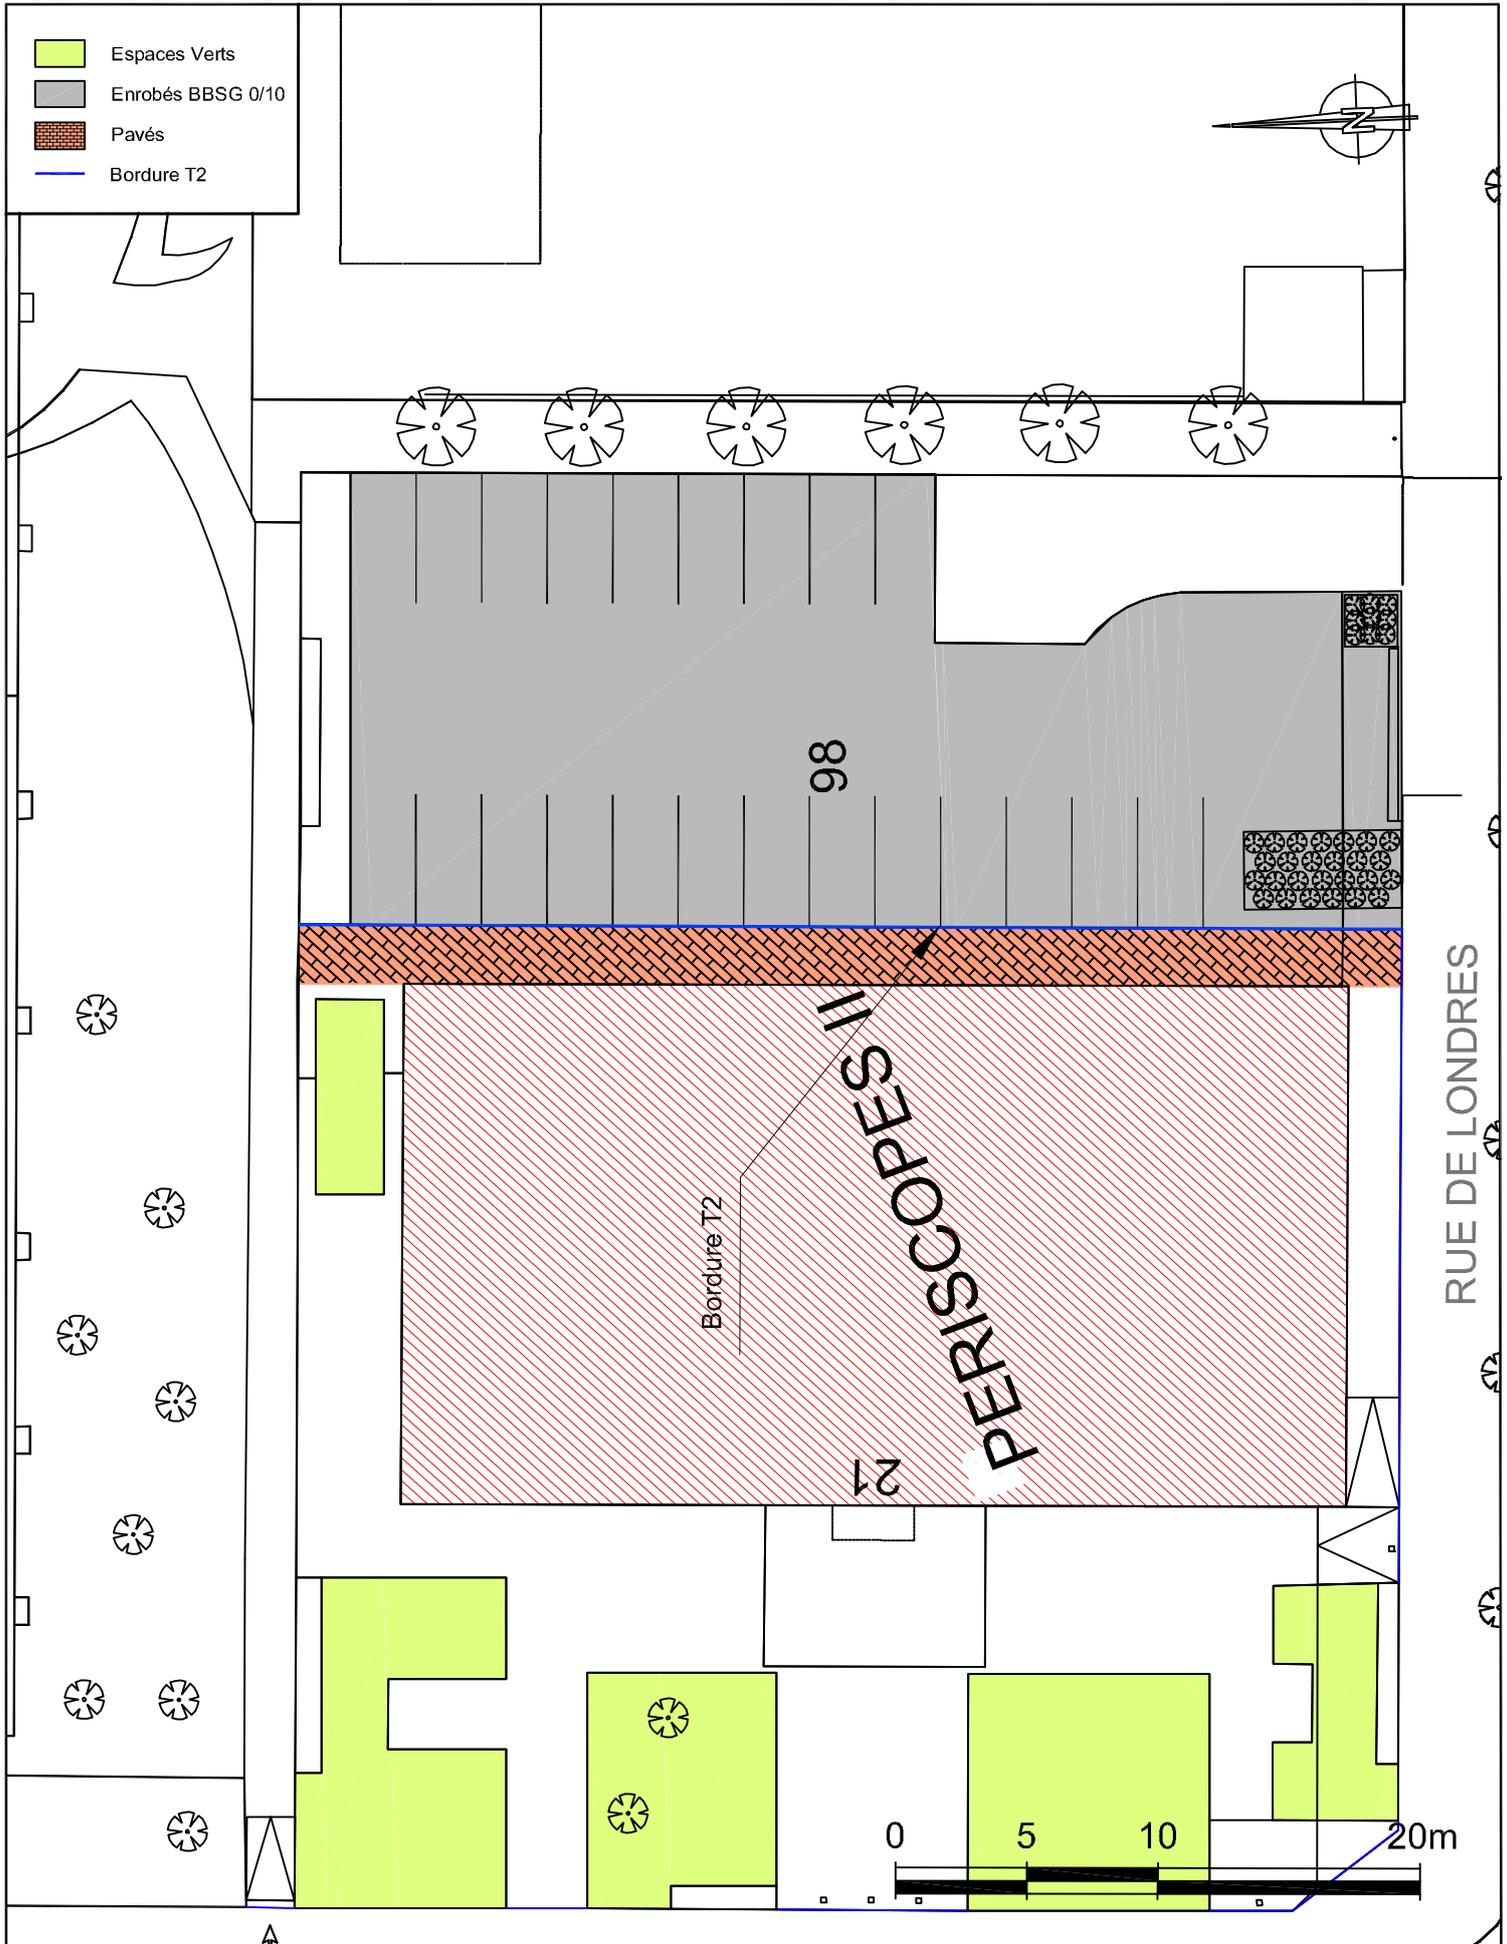



4 rue de Vienne - Schiltigheim
BP70008 - 67013 Strasbourg cedex
téléphone : 03.88.33.60.20
télécopie : 03.88.62.42.92
email : info@serue.fr
site internet : http://www.serue.fr

ZONE D'HABITATION DE L'ESPLANADE

PROJET 2011 - HANOÏ - Réfection des espaces verts

D12

A.S.E.R.E.

11, rue de Boston
67 000 STRASBOURG
Téléphone : 03.88.61.10.51
Télécopieur : 03.88.61.10.51

-  Stabilisé
-  Espaces Verts
-  Bordurettes



AVENUE DU GAL DE GAULLE

